



**PROYECTO DE REPARACION Y
CONSOLIDACION DEL MIRADOR DE
“EL PEÑÓN” EN PEDROSA DE TOBALINA
(VALLE DE TOBALINA- BURGOS)**

DOCUMENTO Nº 2 - PLANOS

PROMOTOR: AYUNTAMIENTO DE VALLE DE TOBALINA

AUTOR: JAVIER RAMOS GARCIA
INGENIERO DE CAMINOS CANALES Y PUERTOS

PLANOS



EL INGENIERO DE CAMINOS, CANALES Y PUERTOS

Fdo.: JAVIER RAMOS GARCIA
COLEGIADO N. 6.317

ESCALA GRAFICA:

1:100.000
0 Km. 2,5 Km 5 Km

**PROYECTO DE REPARACION Y CONSOLIDACION DE
MIRADOR DE "EL PEÑON" EN PEDROSA DE TOBALINA (BURGOS)**

PLANO DE:


SITUACION.

PROMOTOR:
AYUNTAMIENTO DEL
VALLE DE TOBALINA

PLANO N°.

1

FECHA:
SEPTIEMBRE
2022

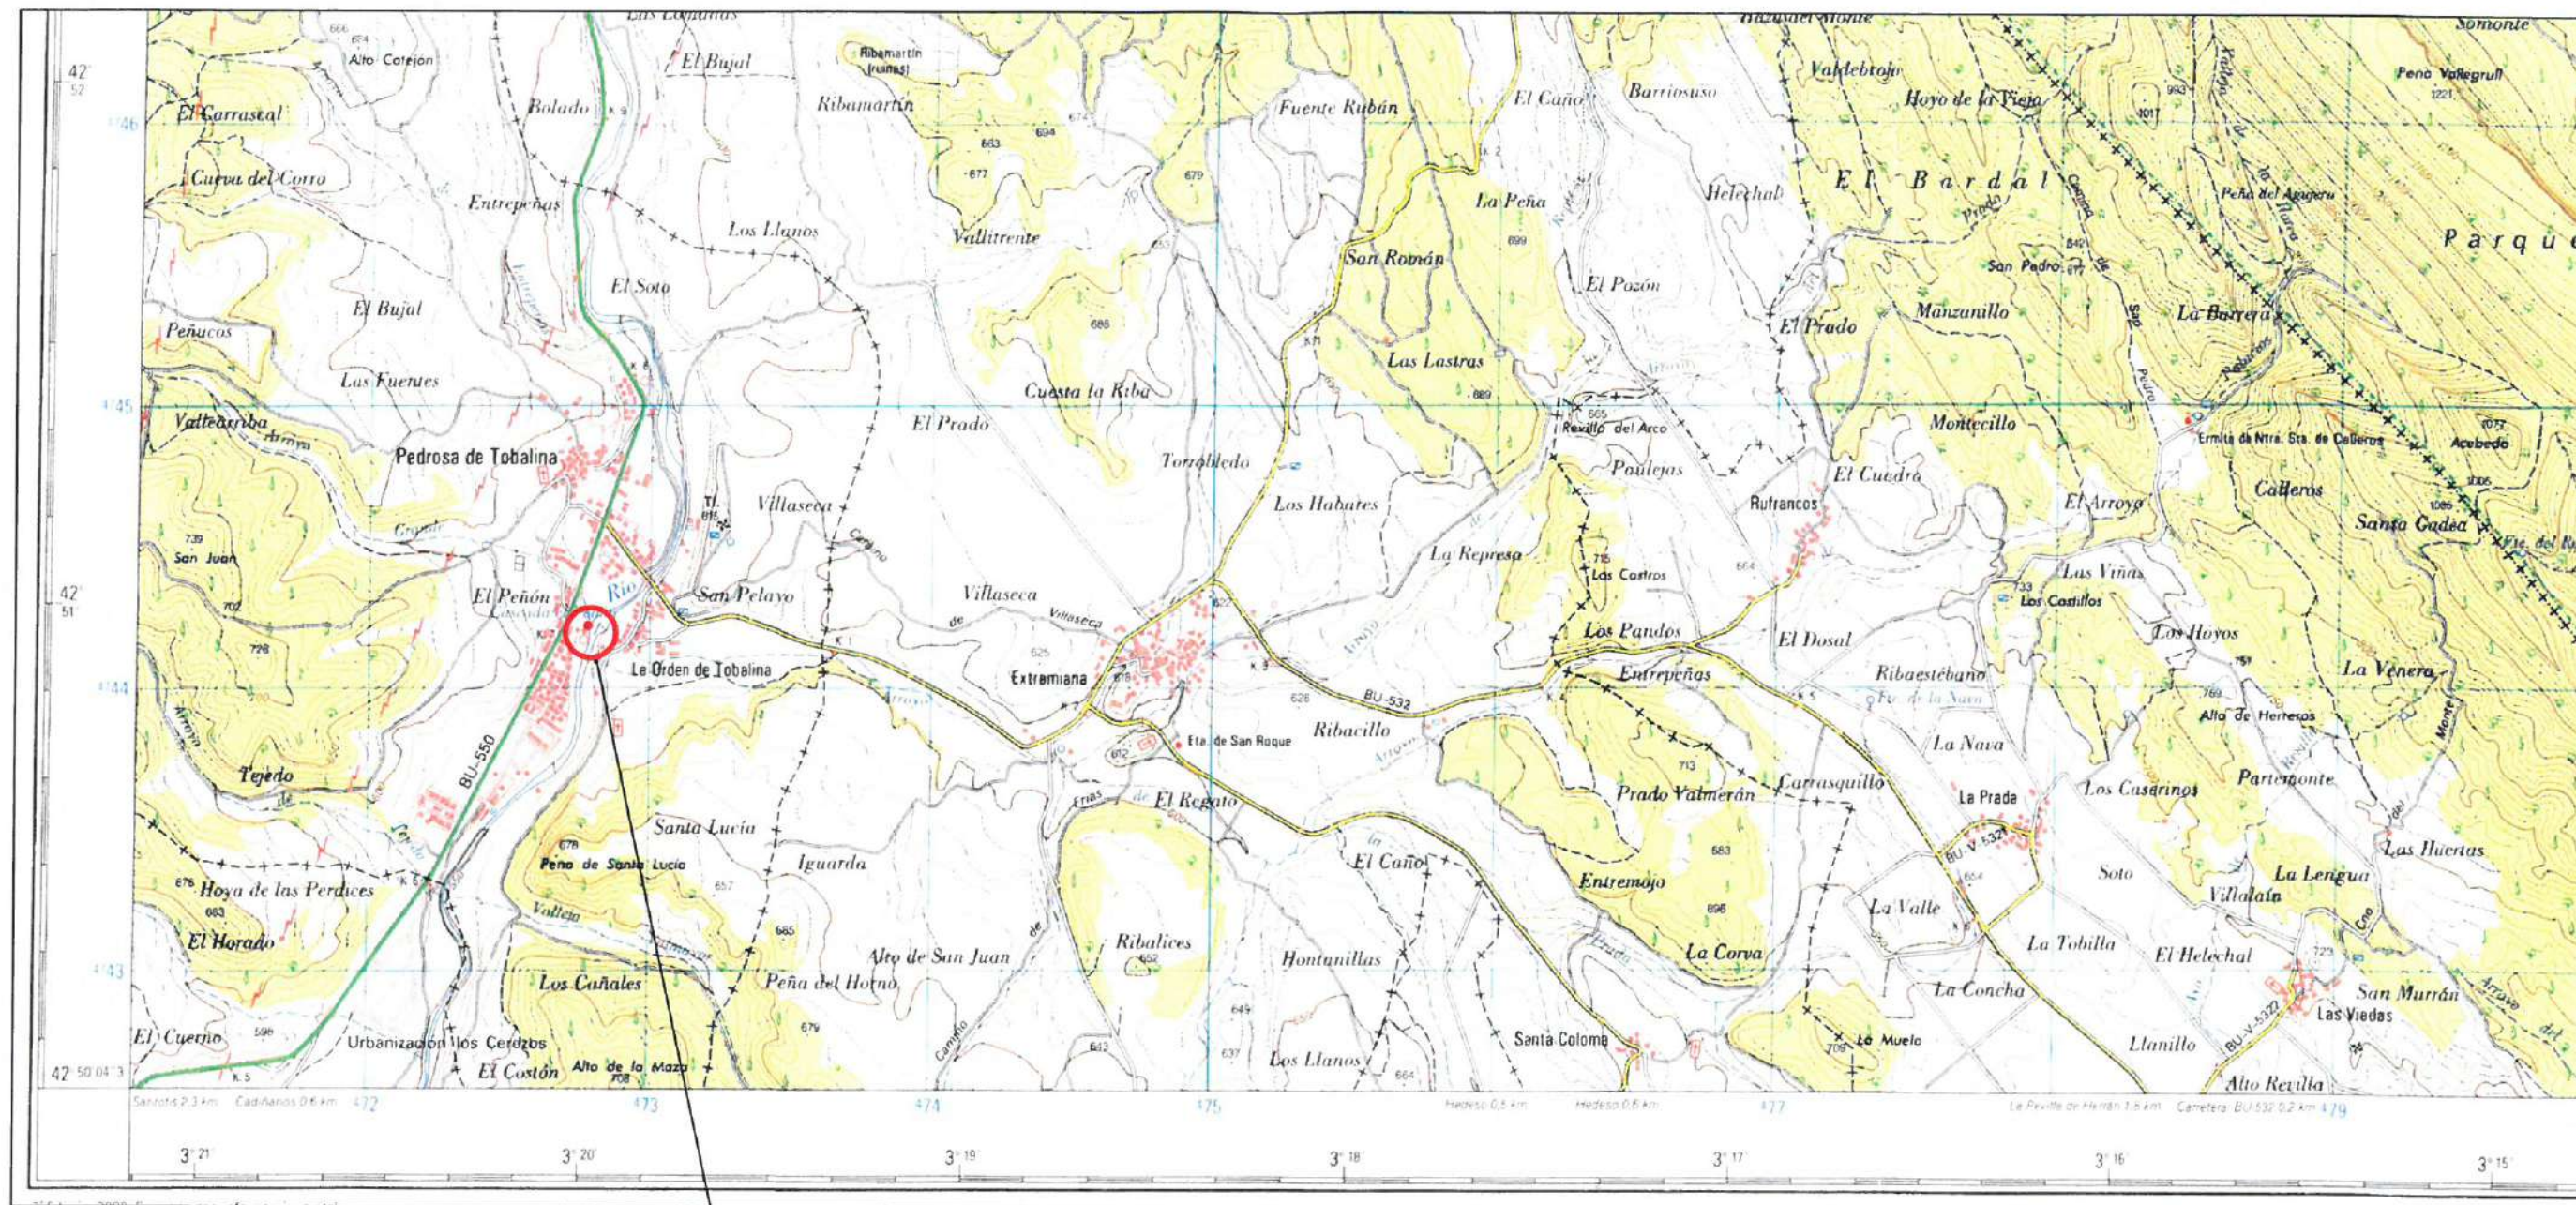

EMPLAZAMIENTO

PROYECTO DE REPARACION Y CONSOLIDACION DE MIRADOR DE "EL PEÑON" EN PEDROSA DE TOBALINA (BURGOS)

PLANO N.º.
2-1

SITUACION:

PEDROSA DE TOBALINA -VALLE DE TOBALINA- (BURGOS)

ESCALA:

1:25.000

PLANO DE:

EMPLAZAMIENTO GENERAL.

FECHA:


SEPTIEMBRE
2022

PROMOTOR:

AYUNTAMIENTO DEL
VALLE DE TOBALINA

EL INGENIERO DE CAMINOS, CANALES Y PUERTOS

JAVIER RAMOS GARCIA - COLEGIADO N. 6.317

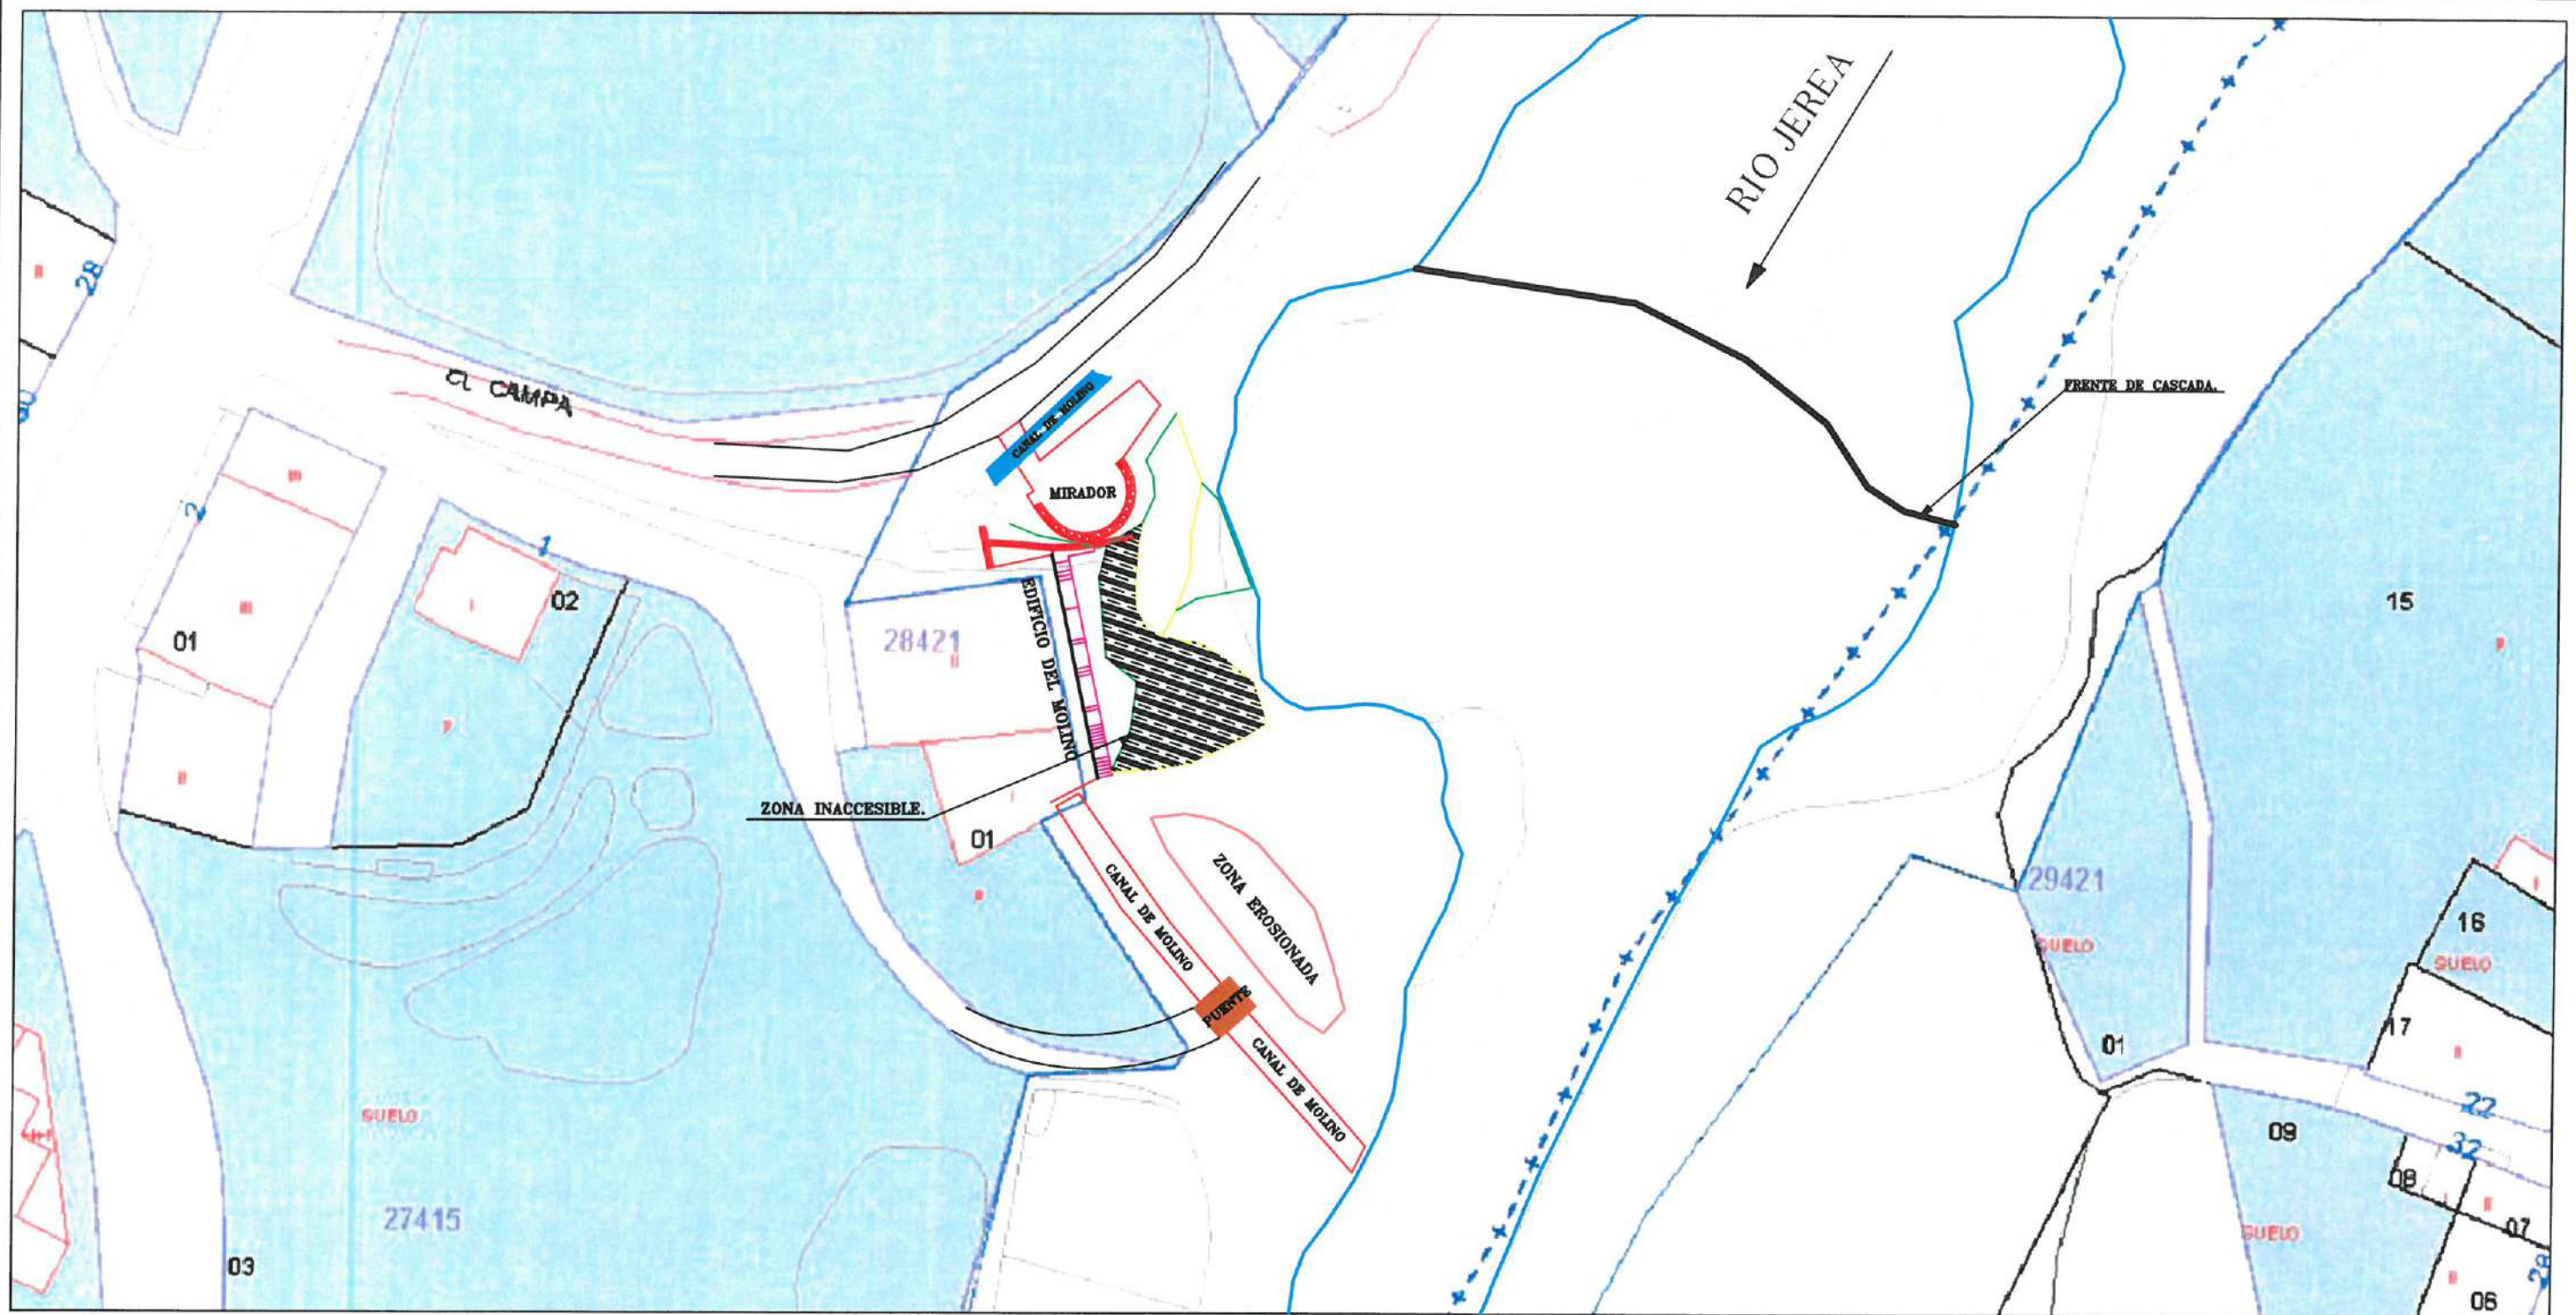

**PROYECTO DE REPARACION Y CONSOLIDACION DE
MIRADOR DE "EL PEÑON" EN PEDROSA DE TOBALINA (BURGOS)**

PLANO N°.
2-2

SITUACION:
PEDROSA DE TOBALINA -VALLE DE TOBALINA- (BURGOS)

ESCALA:
1:500


PLANO DE: EMPLAZAMIENTO EN PLANO CATASTRAL.

FECHA:
SEPTIEMBRE
2022


PROMOTOR:
AYUNTAMIENTO DEL
VALLE DE TOBALINA

EL INGENIERO DE CAMINOS, CANALES Y PUERTOS

JAVIER RAMOS GARCIA - COLEGIADO N. 6.317

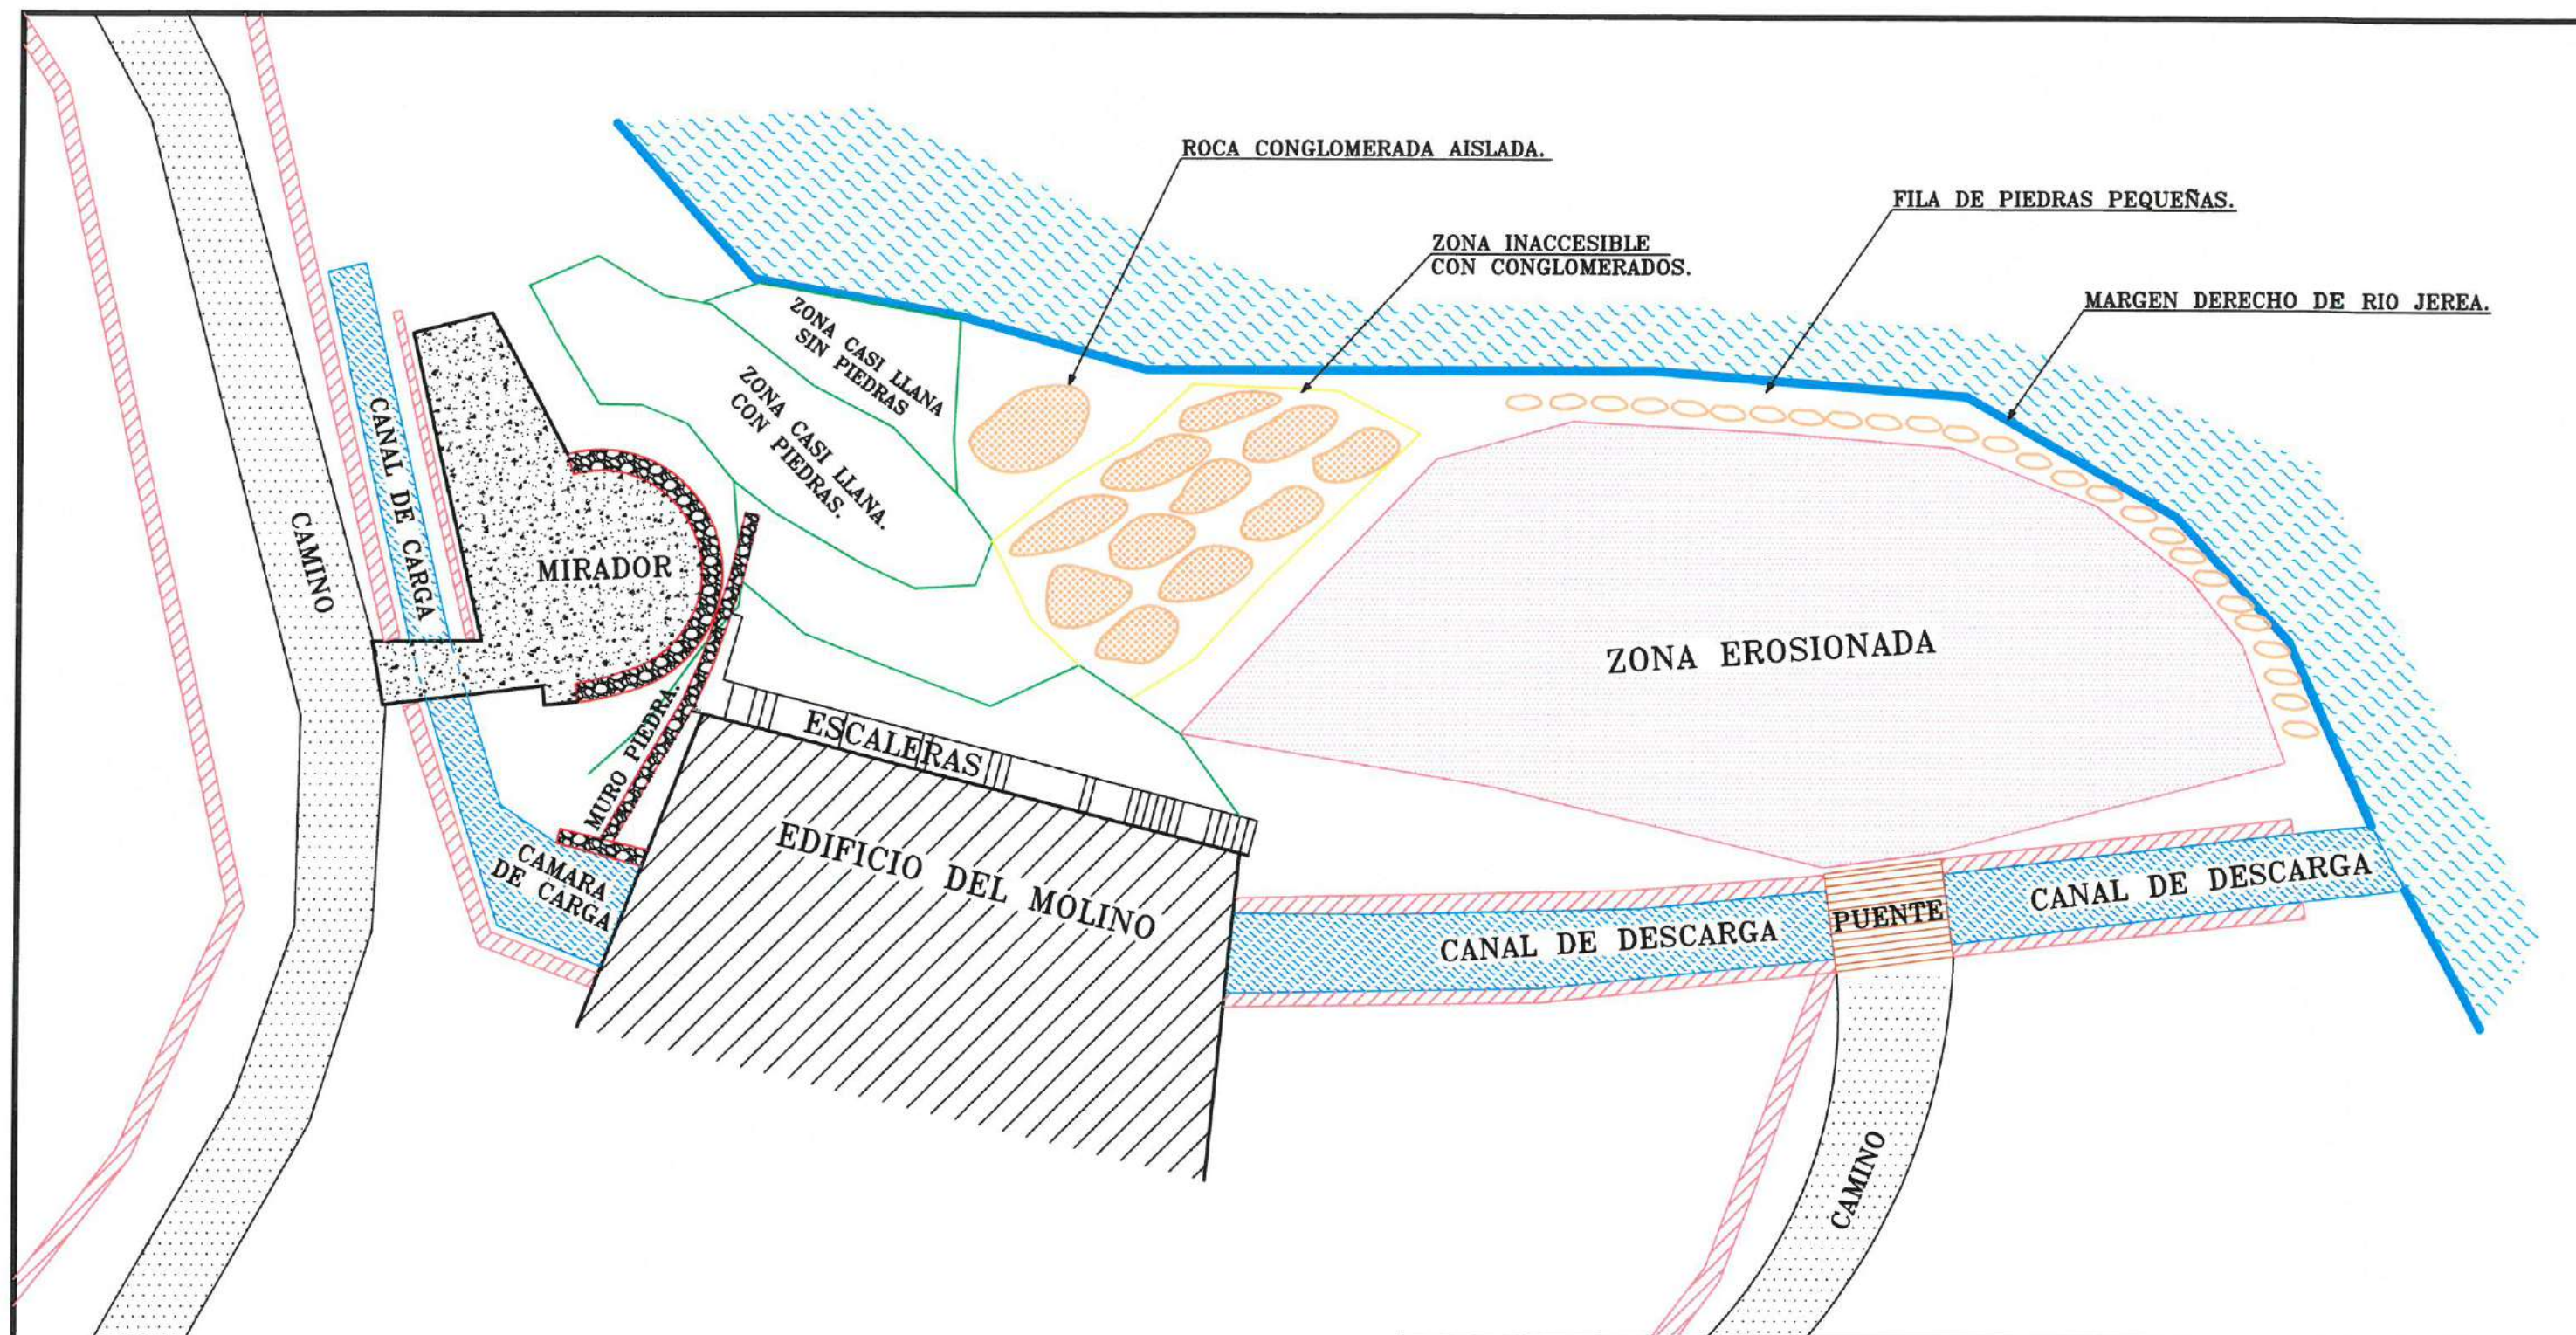

PROYECTO DE REPARACION Y CONSOLIDACION DE MIRADOR DE "EL PEÑON" EN PEDROSA DE TOBALINA (BURGOS)		PLANO N°. 3-1
SITUACION: PEDROSA DE TOBALINA -VALLE DE TOBALINA- (BURGOS)		ESCALA: 1:200
PLANO DE: PLANTA GENERAL. ESTADO ACTUAL.		FECHA: SEPTIEMBRE 2.022
PROMOTOR: AYUNTAMIENTO DEL VALLE DE TOBALINA		EL INGENIERO DE CAMINOS, CANALES Y PUERTOS JAVIER RAMOS GARCIA - COLEGIADO N. 6.317

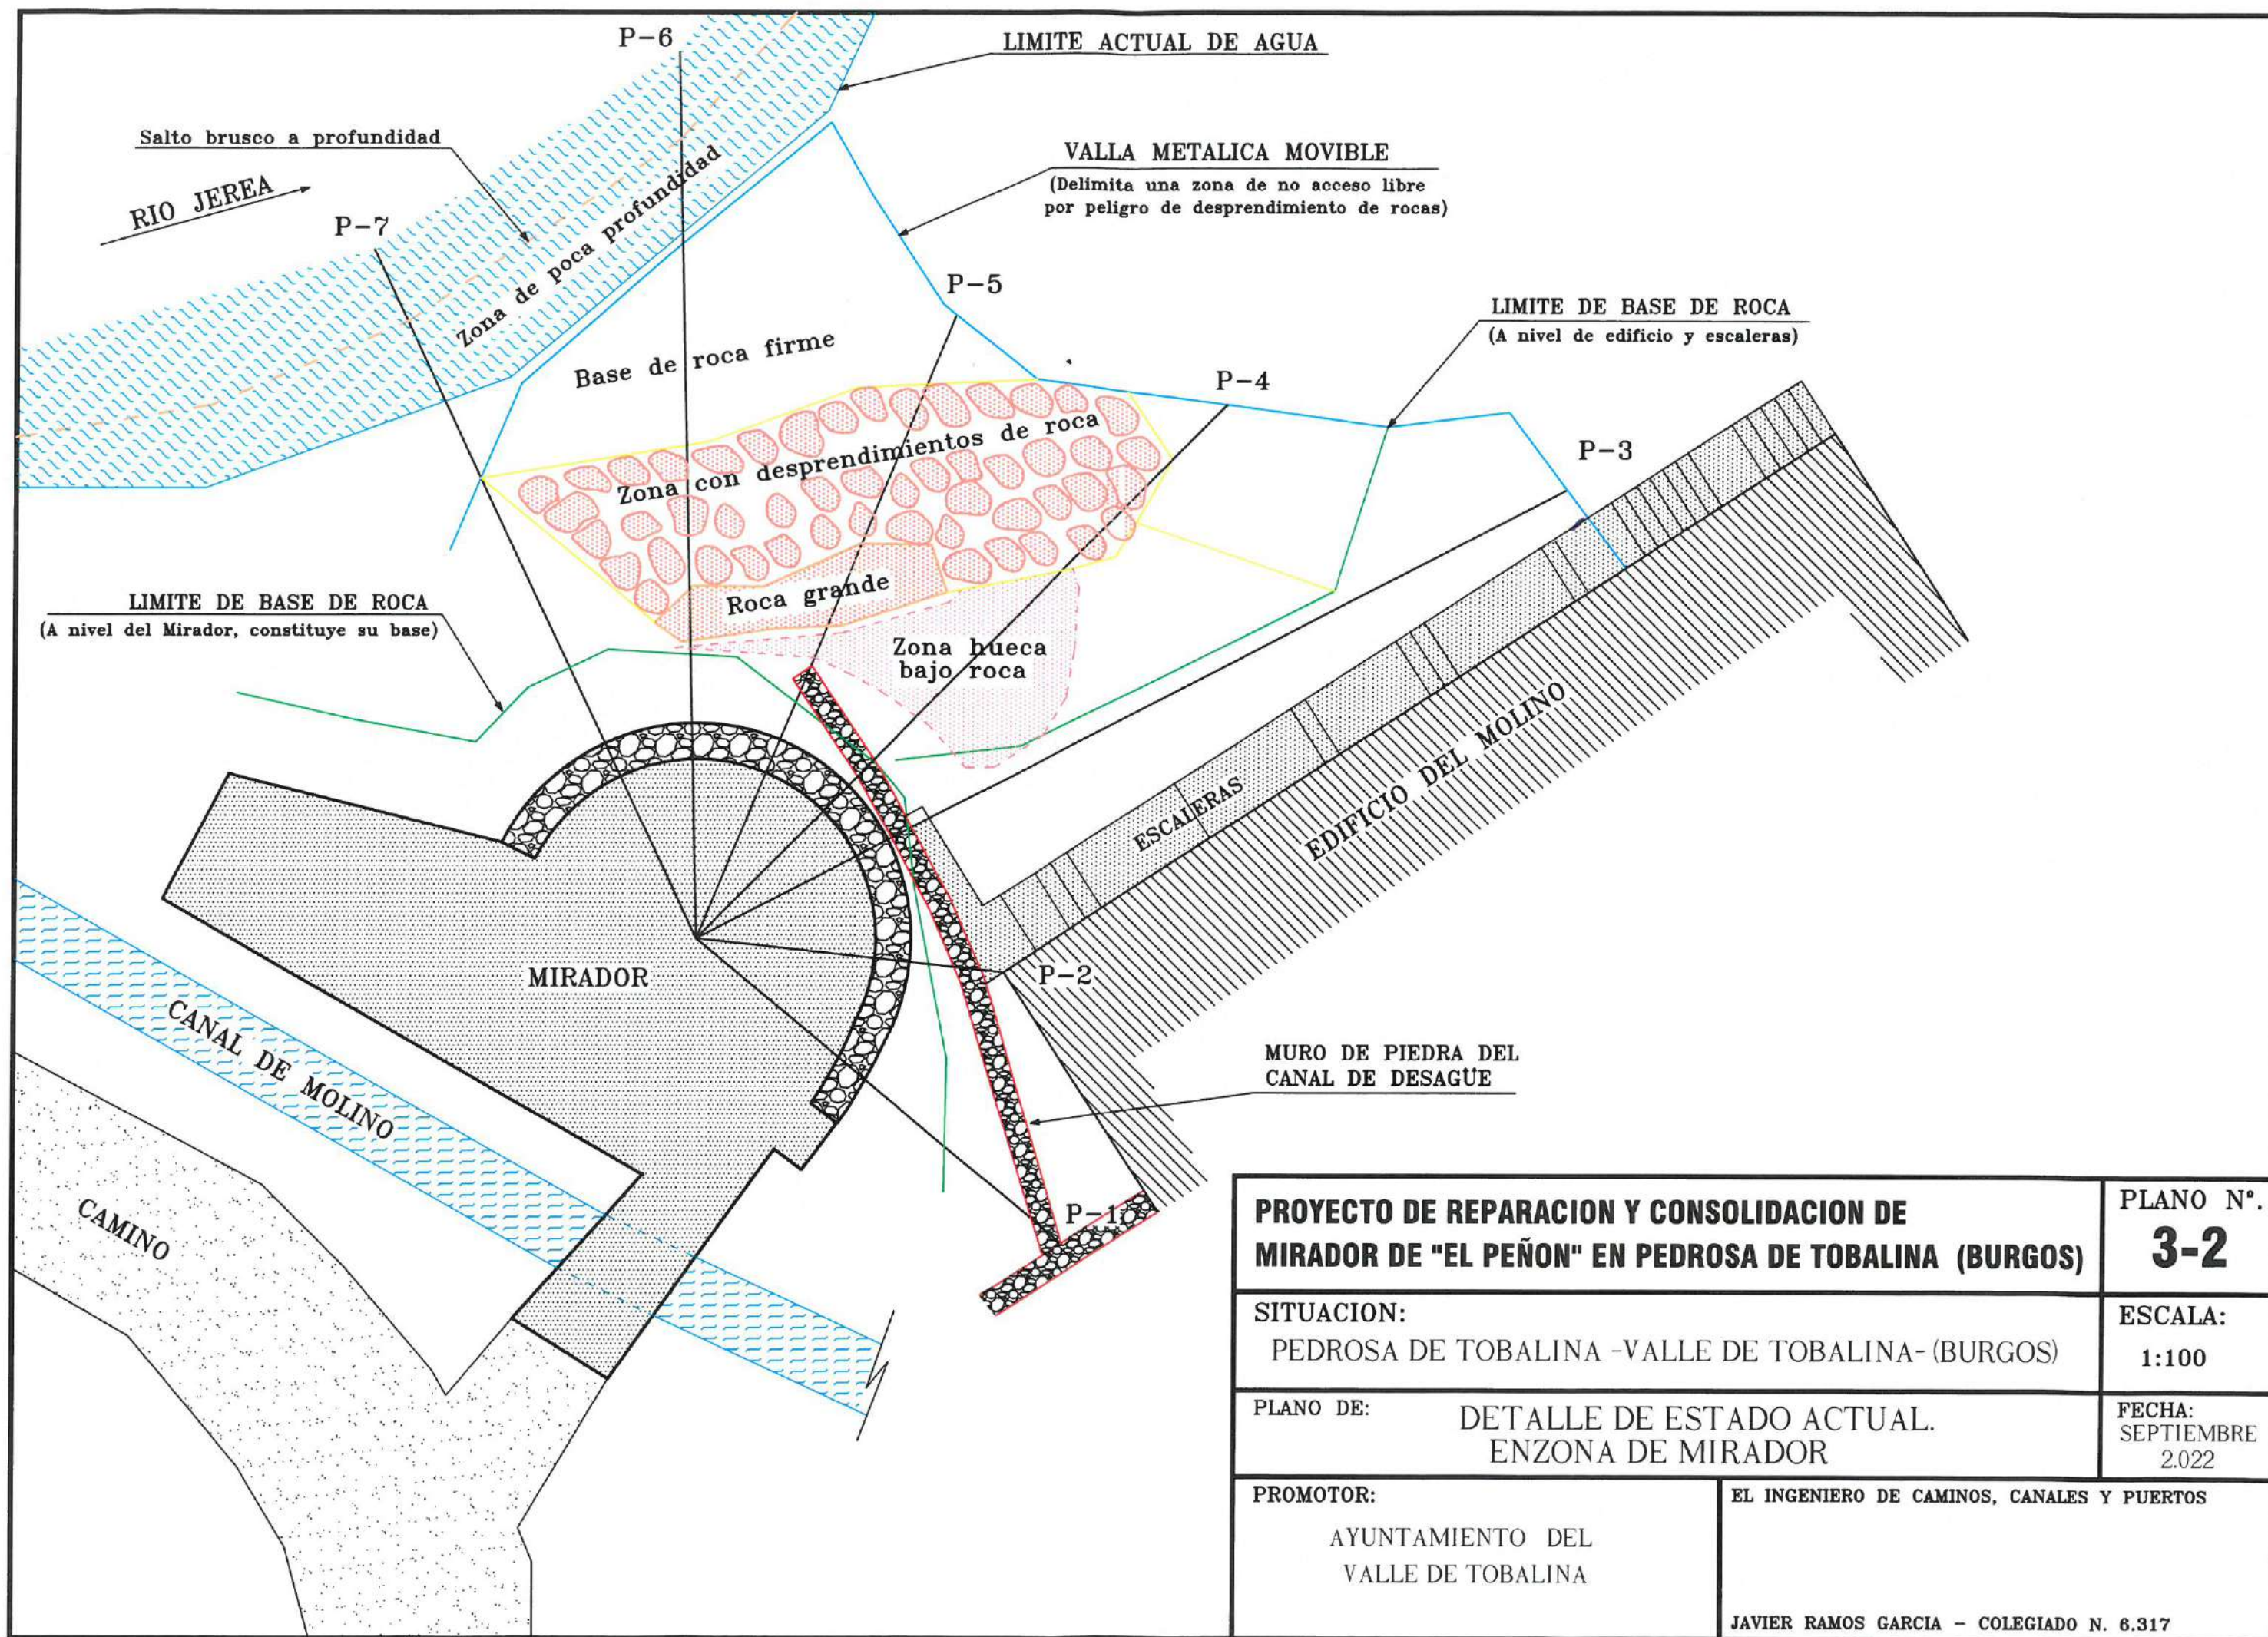

**PROYECTO DE REPARACION Y CONSOLIDACION DE
MIRADOR DE "EL PEÑON" EN PEDROSA DE TOBALINA (BURGOS)**

PLANO N°.
3-2

SITUACION:
PEDROSA DE TOBALINA -VALLE DE TOBALINA- (BURGOS)

ESCALA:
1:100




PLANO DE: DETALLE DE ESTADO ACTUAL.
EN ZONA DE MIRADOR

FECHA:
SEPTIEMBRE
2022

PROMOTOR:
AYUNTAMIENTO DEL
VALLE DE TOBALINA

EL INGENIERO DE CAMINOS, CANALES Y PUERTOS

JAVIER RAMOS GARCIA - COLEGIADO N. 6.317

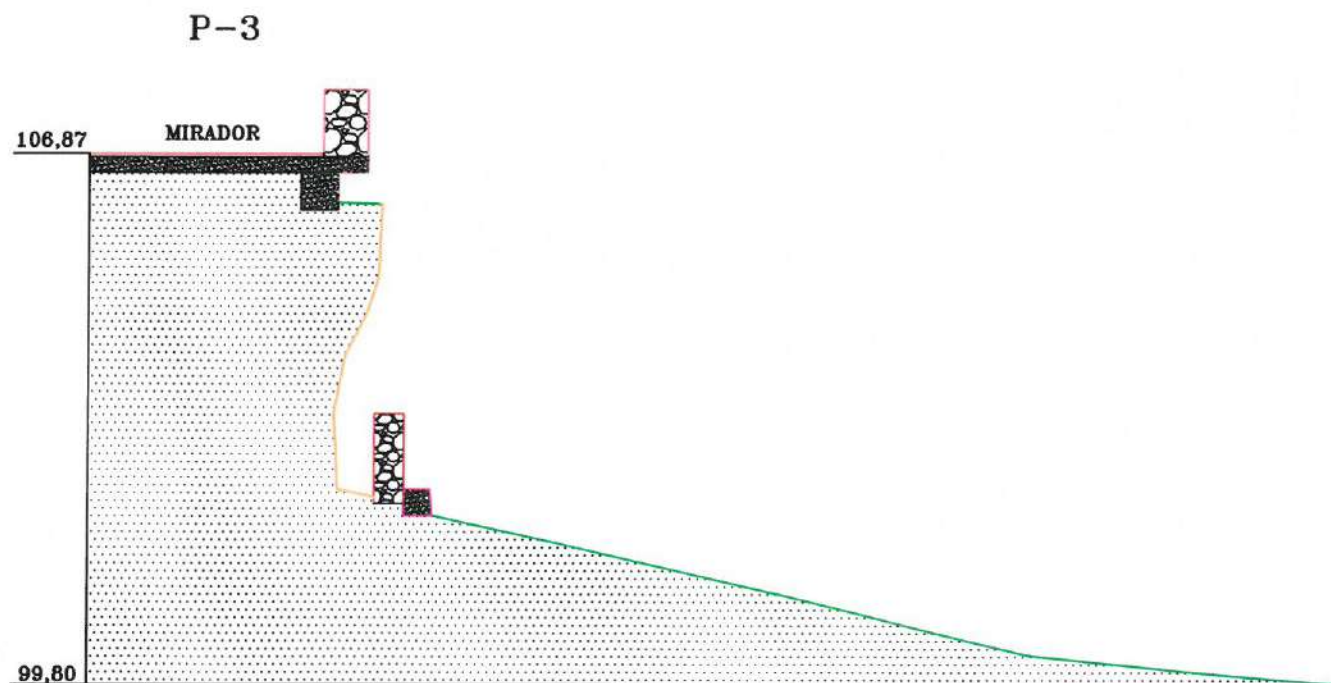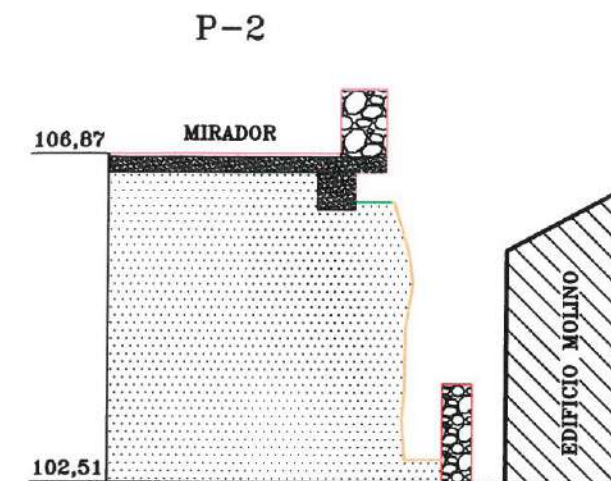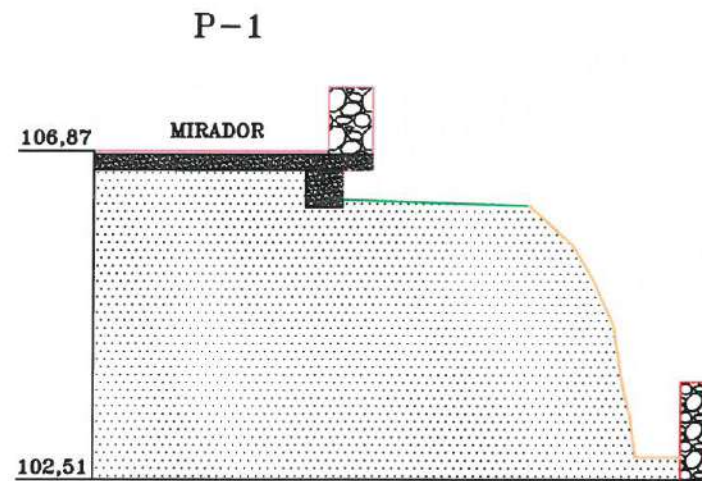

**PROYECTO DE REPARACION Y CONSOLIDACION DE
MIRADOR DE "EL PEÑON" EN PEDROSA DE TOBALINA (BURGOS)**

PLANO N°.
4-1

SITUACION:
PEDROSA DE TOBALINA -VALLE DE TOBALINA- (BURGOS)

ESCALA:
1:100



PLANO DE:
PERFILES 1, 2 y 3. ESTADO ACTUAL.

FECHA:
SEPTIEMBRE
2022

PROMOTOR:
AYUNTAMIENTO DEL
VALLE DE TOBALINA

EL INGENIERO DE CAMINOS, CANALES Y PUERTOS

JAVIER RAMOS GARCIA - COLEGIADO N. 6.317

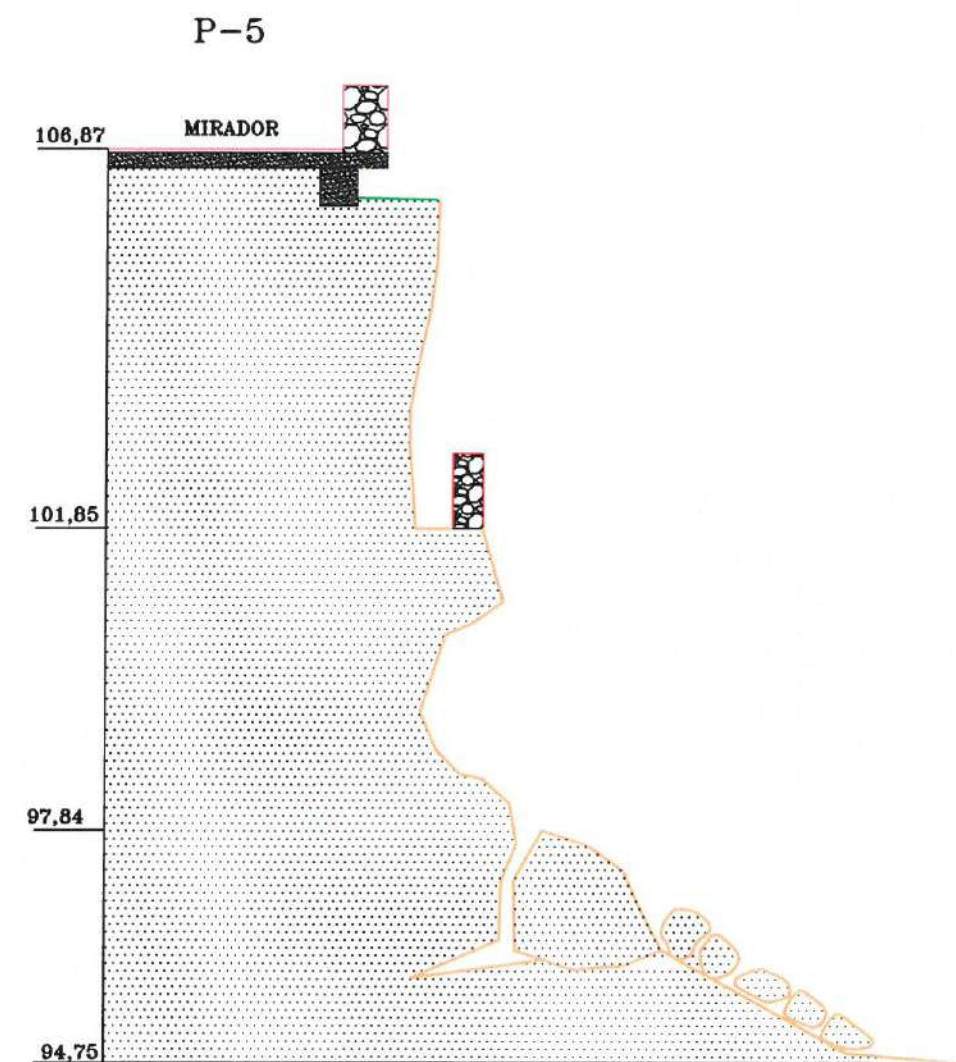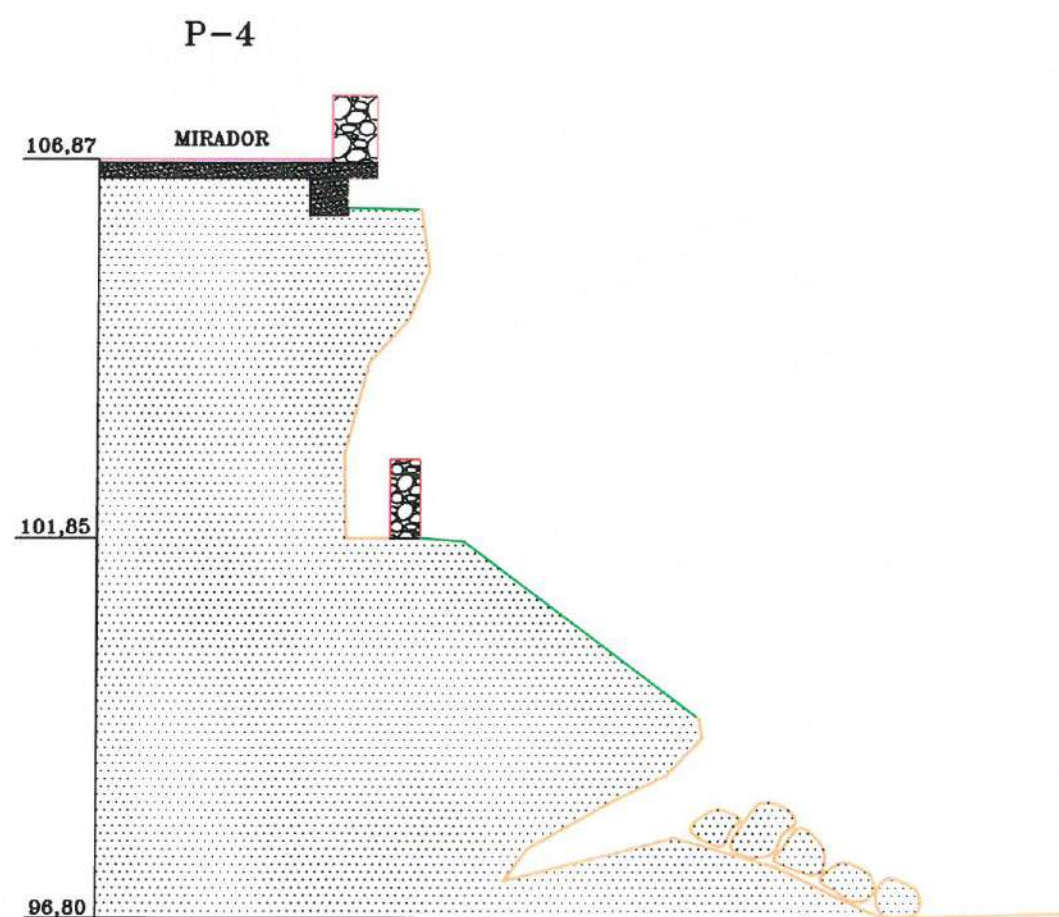

**PROYECTO DE REPARACION Y CONSOLIDACION DE
MIRADOR DE "EL PEÑON" EN PEDROSA DE TOBALINA (BURGOS)**

PLANO N°.
4-2

SITUACION:
PEDROSA DE TOBALINA -VALLE DE TOBALINA- (BURGOS)

ESCALA:
1:100



PLANO DE:
PERFILES 4 y 5. ESTADO ACTUAL.

FECHA:
SEPTIEMBRE
2.022

PROMOTOR:
AYUNTAMIENTO DEL
VALLE DE TOBALINA

EL INGENIERO DE CAMINOS, CANALES Y PUERTOS

JAVIER RAMOS GARCIA - COLEGIADO N. 6.317

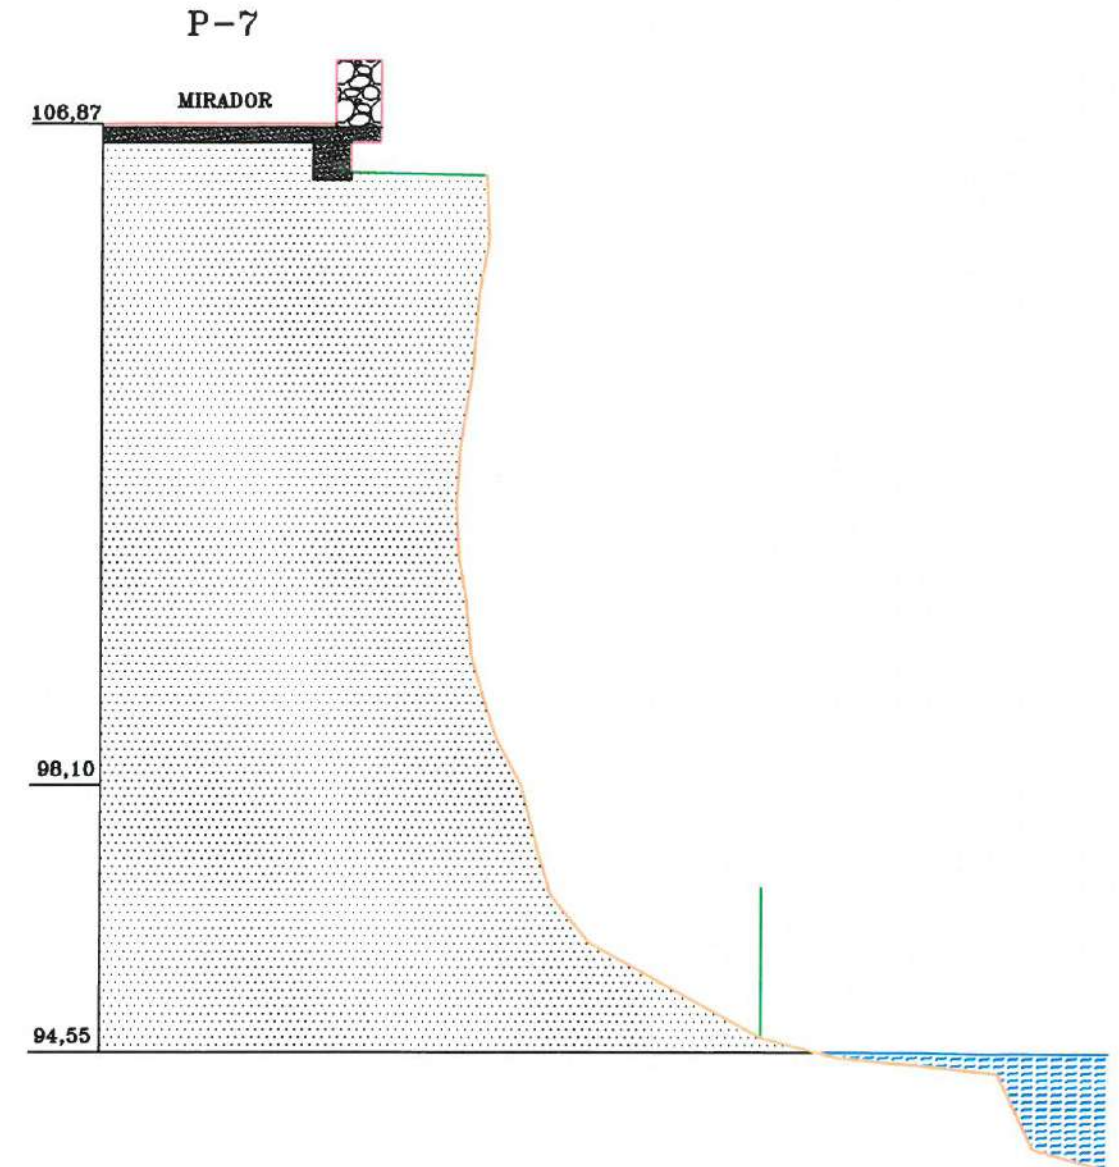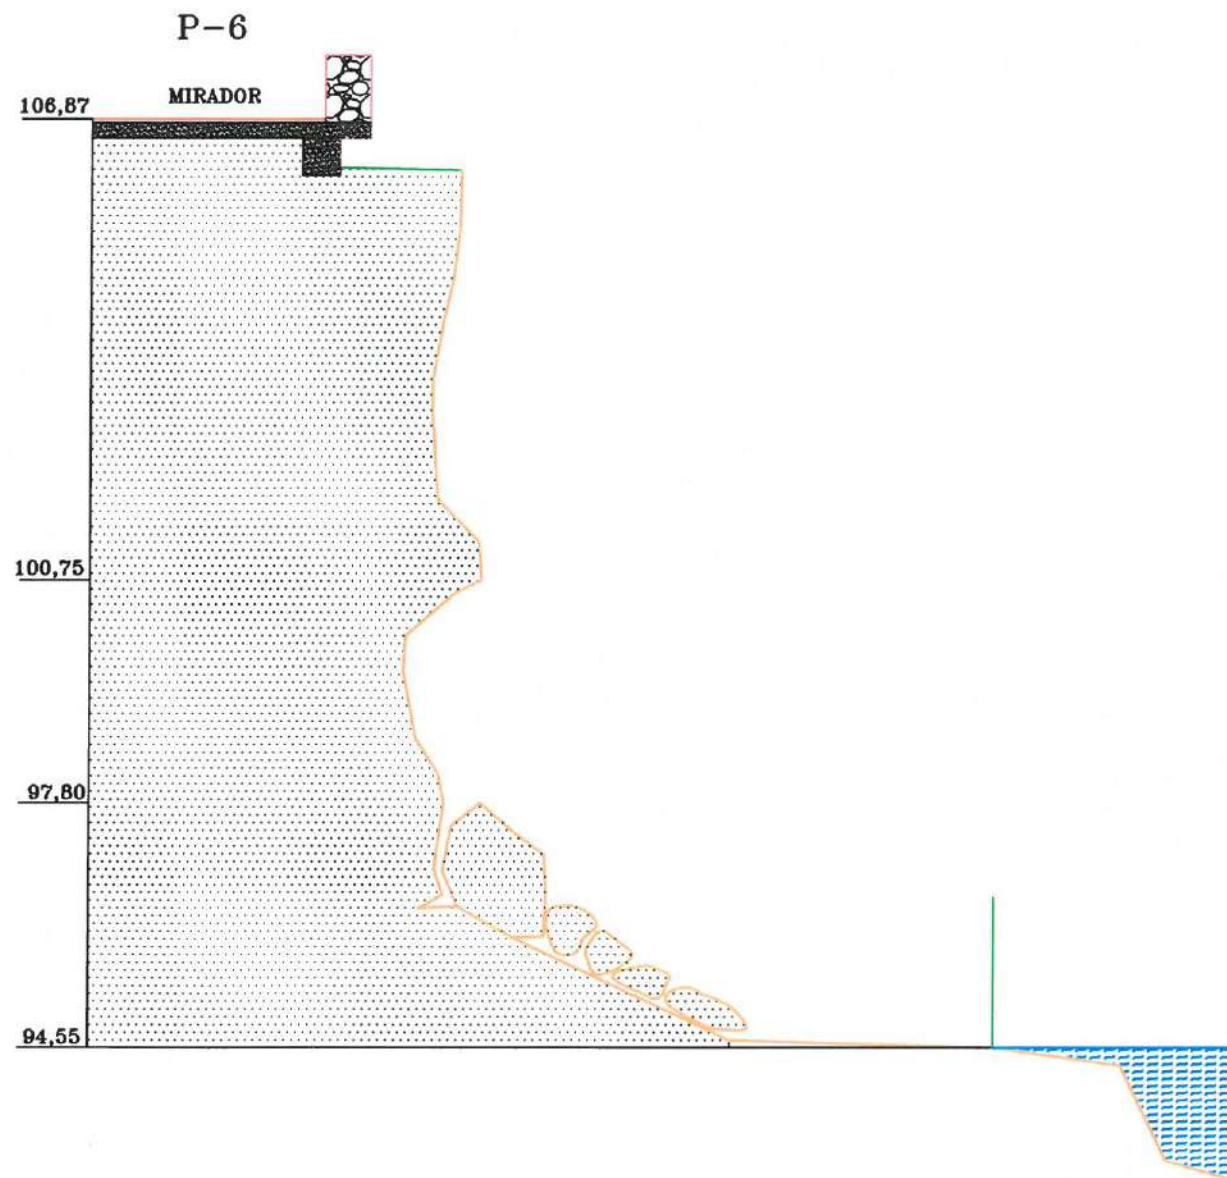

**PROYECTO DE REPARACION Y CONSOLIDACION DE
MIRADOR DE "EL PEÑON" EN PEDROSA DE TOBALINA (BURGOS)**

PLANO N°.
4-3

SITUACION:
PEDROSA DE TOBALINA -VALLE DE TOBALINA- (BURGOS)

ESCALA:
1:100


PLANO DE:
PERFILES 6 y 7. ESTADO ACTUAL.

FECHA:
MAYO
2.022


PROMOTOR:
AYUNTAMIENTO DEL
VALLE DE TOBALINA

EL INGENIERO DE CAMINOS, CANALES Y PUERTOS

JAVIER RAMOS GARCIA - COLEGIADO N. 6.317

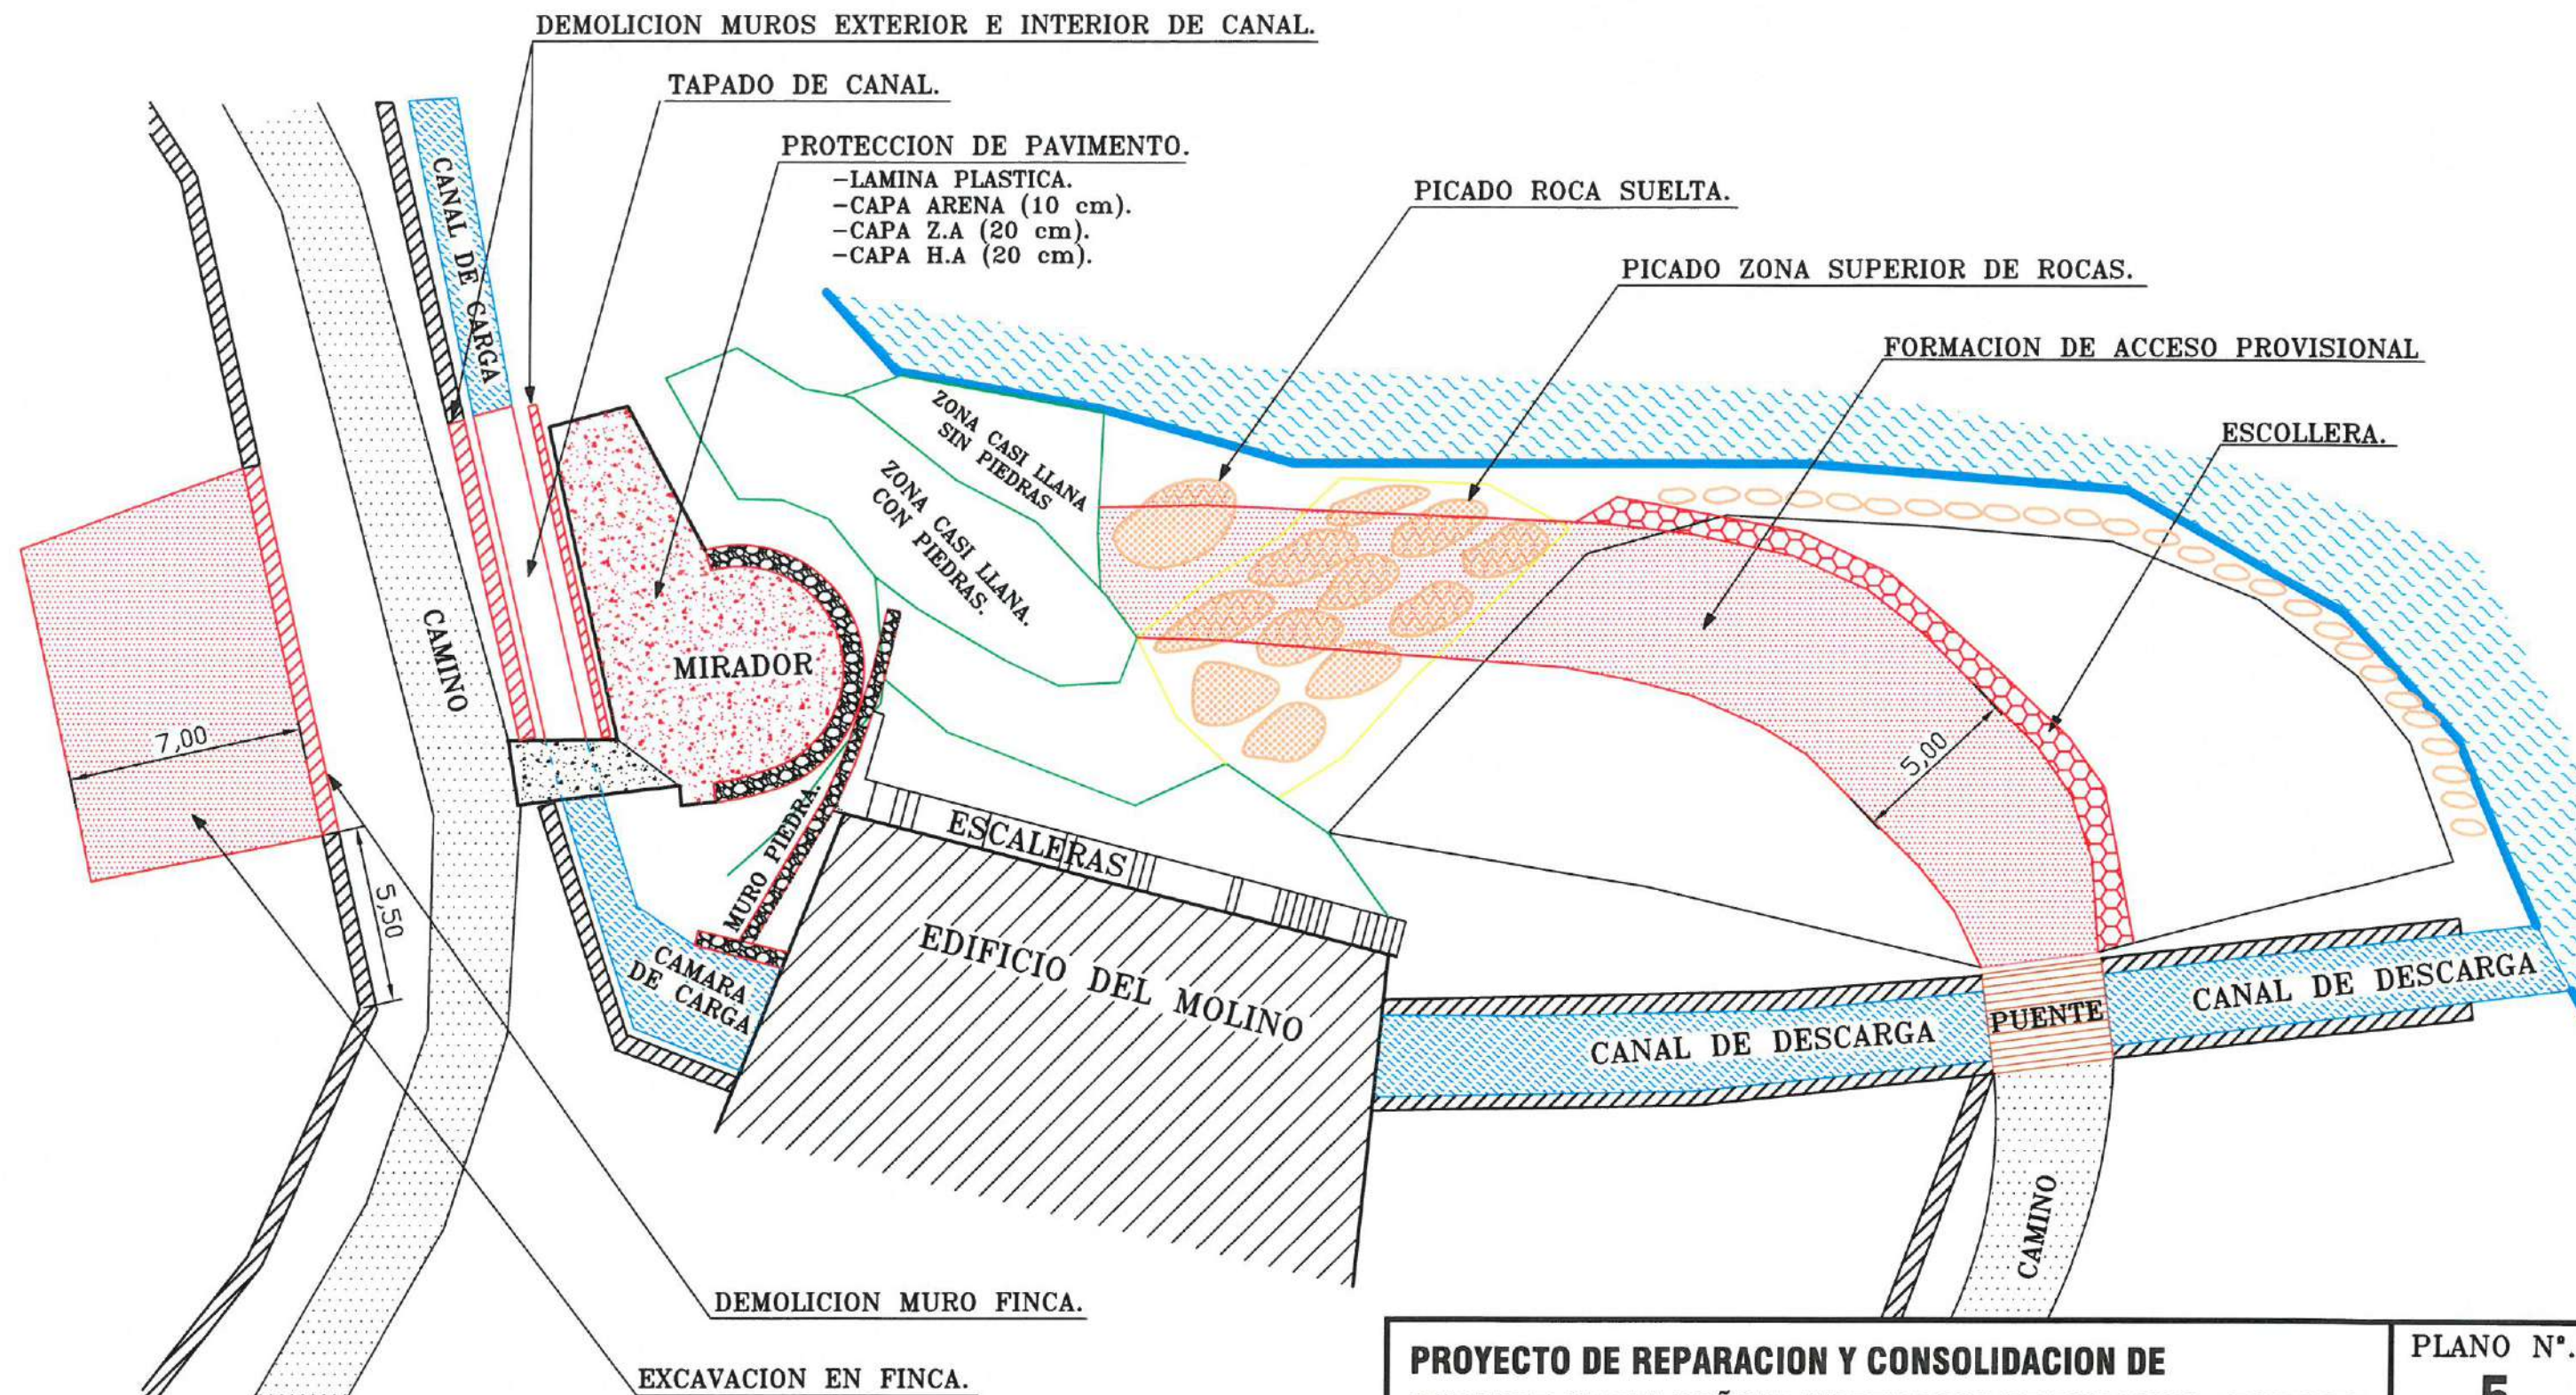

PROYECTO DE REPARACION Y CONSOLIDACION DE MIRADOR DE "EL PEÑON" EN PEDROSA DE TOBALINA (BURGOS)		PLANO N°. 5
SITUACION: PEDROSA DE TOBALINA -VALLE DE TOBALINA- (BURGOS)		ESCALA: 1:200
PLANO DE: PLANTA ACTUACIONES PREVIAS.		FECHA: SEPTIEMBRE 2022
PROMOTOR: AYUNTAMIENTO DEL VALLE DE TOBALINA	EL INGENIERO DE CAMINOS, CANALES Y PUERTOS JAVIER RAMOS GARCIA - COLEGIADO N. 6.317	

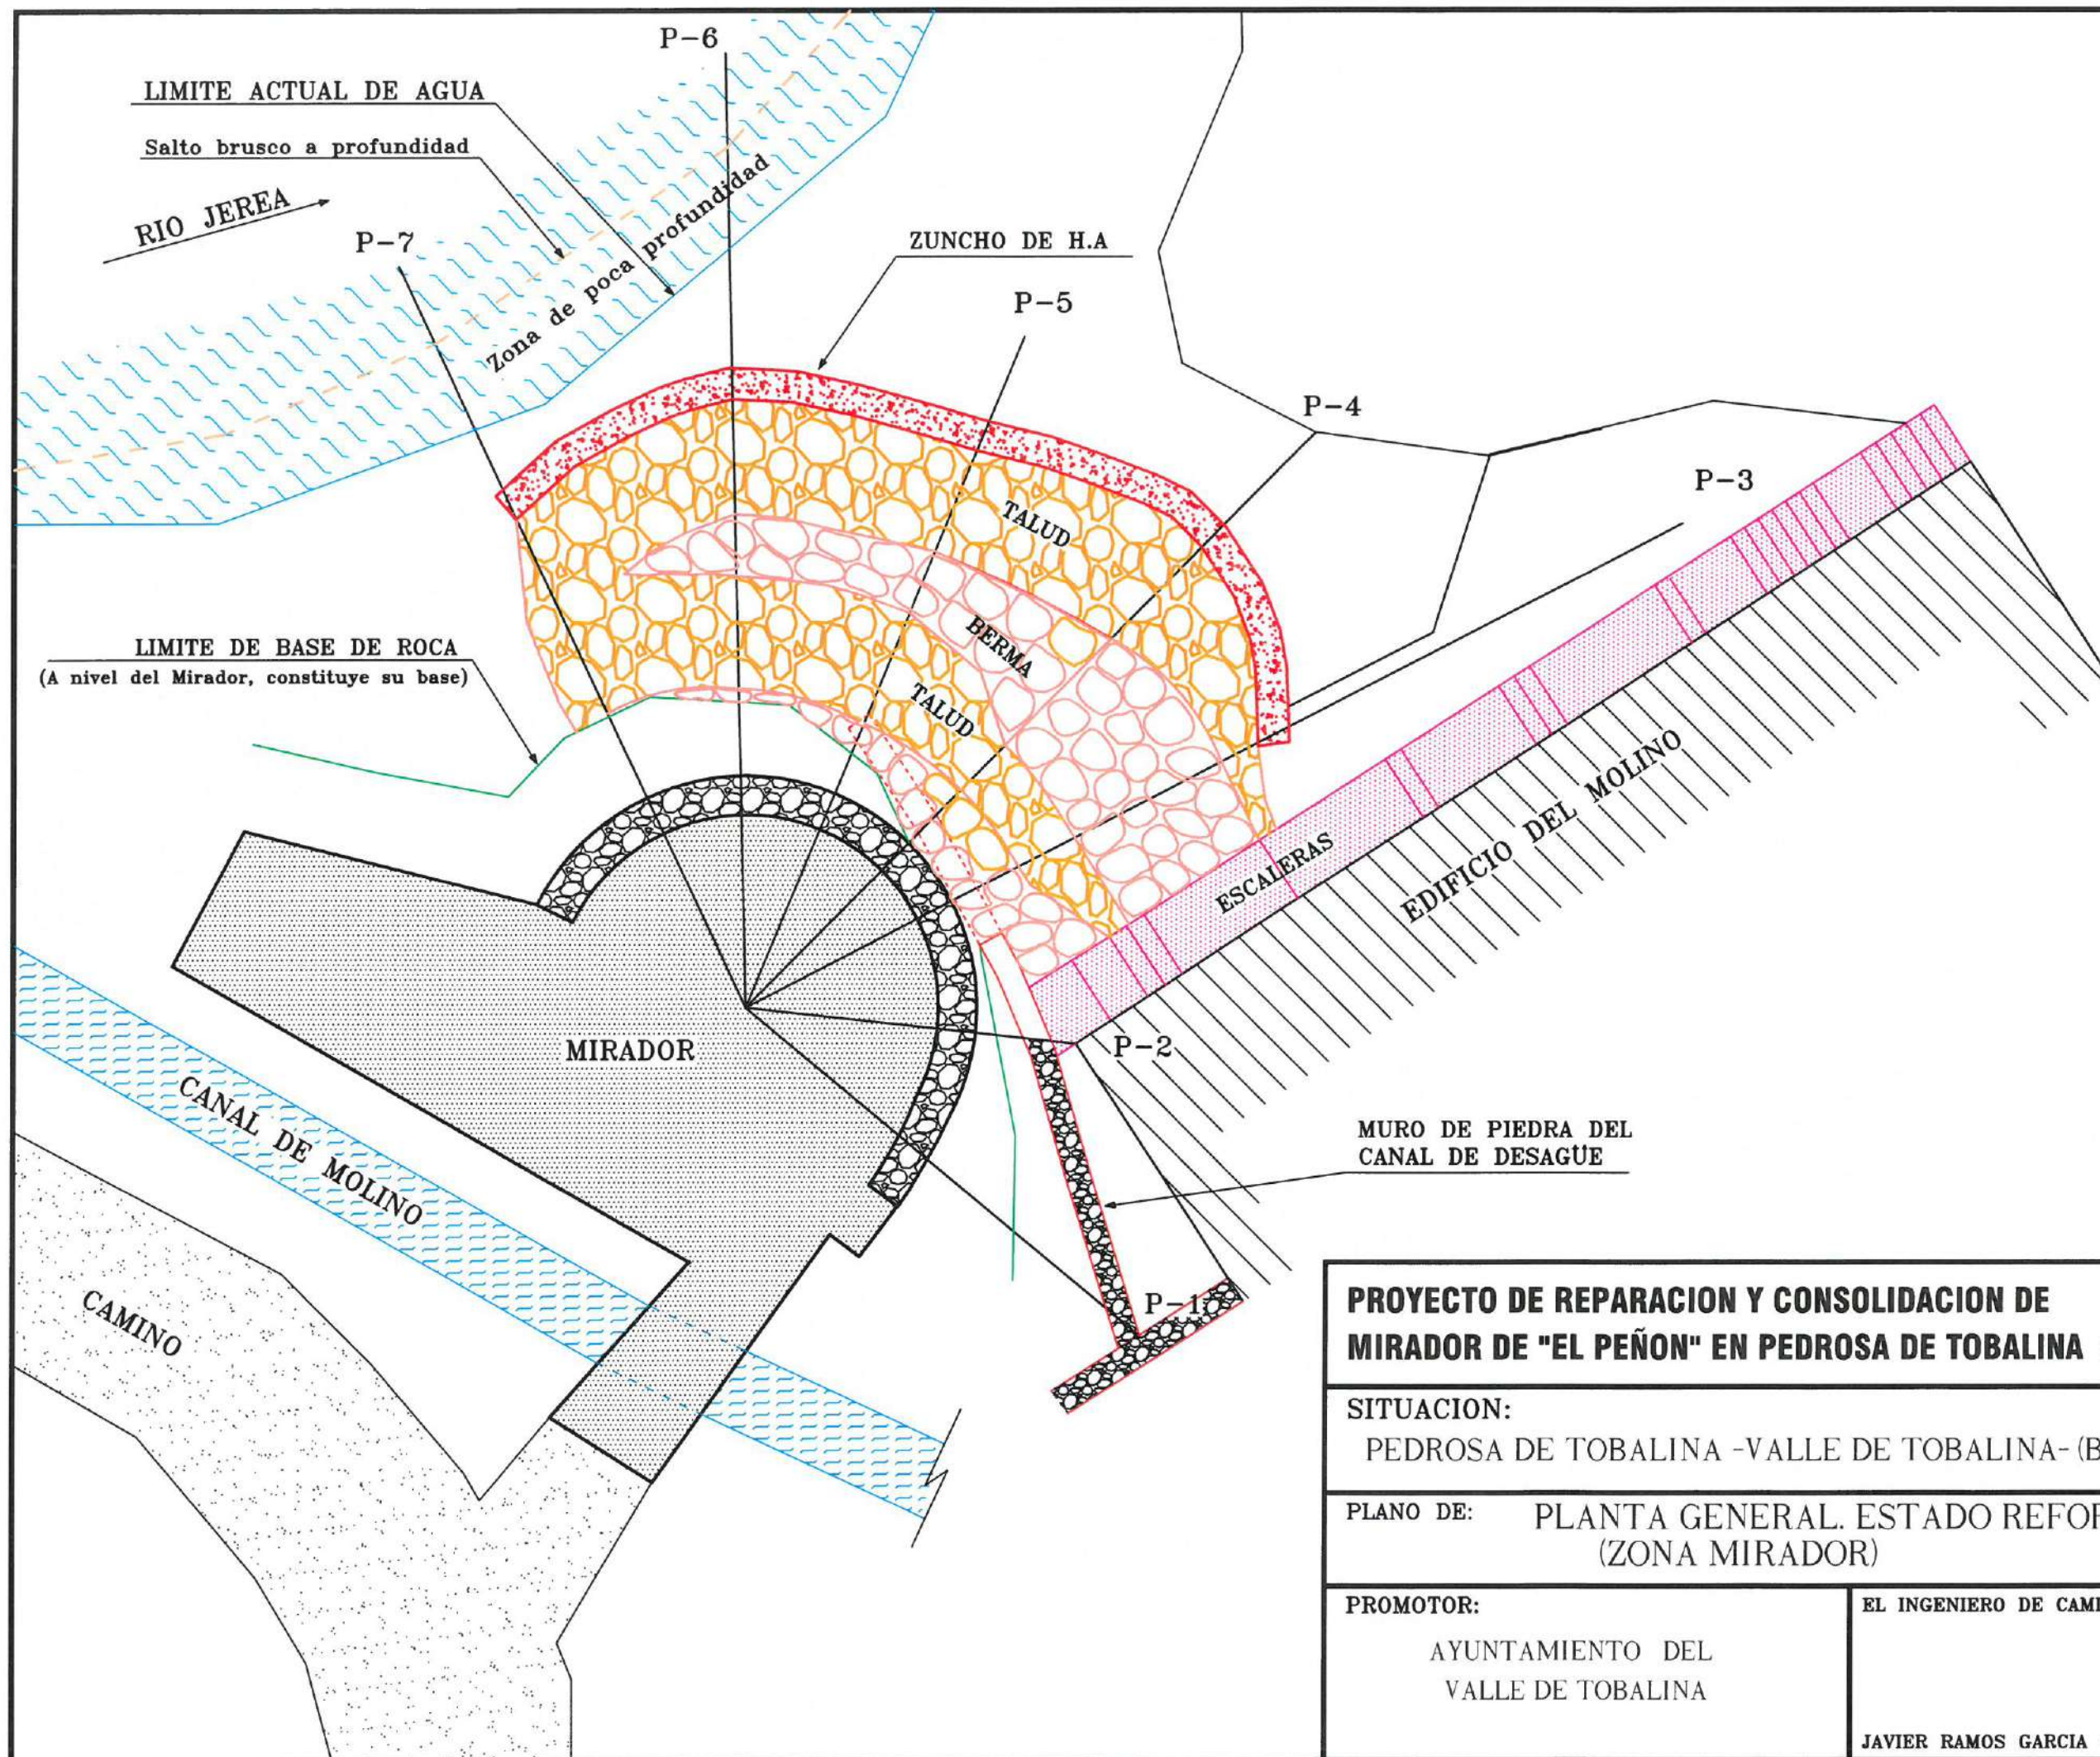

**PROYECTO DE REPARACION Y CONSOLIDACION DE
MIRADOR DE "EL PEÑON" EN PEDROSA DE TOBALINA (BURGOS)**

PLANO N°.

6-1

SITUACION:

PEDROSA DE TOBALINA -VALLE DE TOBALINA- (BURGOS)

ESCALA:

1:100

PLANO DE:

PLANTA GENERAL. ESTADO REFORMADO.
(ZONA MIRADOR)

FECHA:


SEPTIEMBRE
2.022

PROMOTOR:

AYUNTAMIENTO DEL
VALLE DE TOBALINA


EL INGENIERO DE CAMINOS, CANALES Y PUERTOS

JAVIER RAMOS GARCIA - COLEGIADO N. 6.317

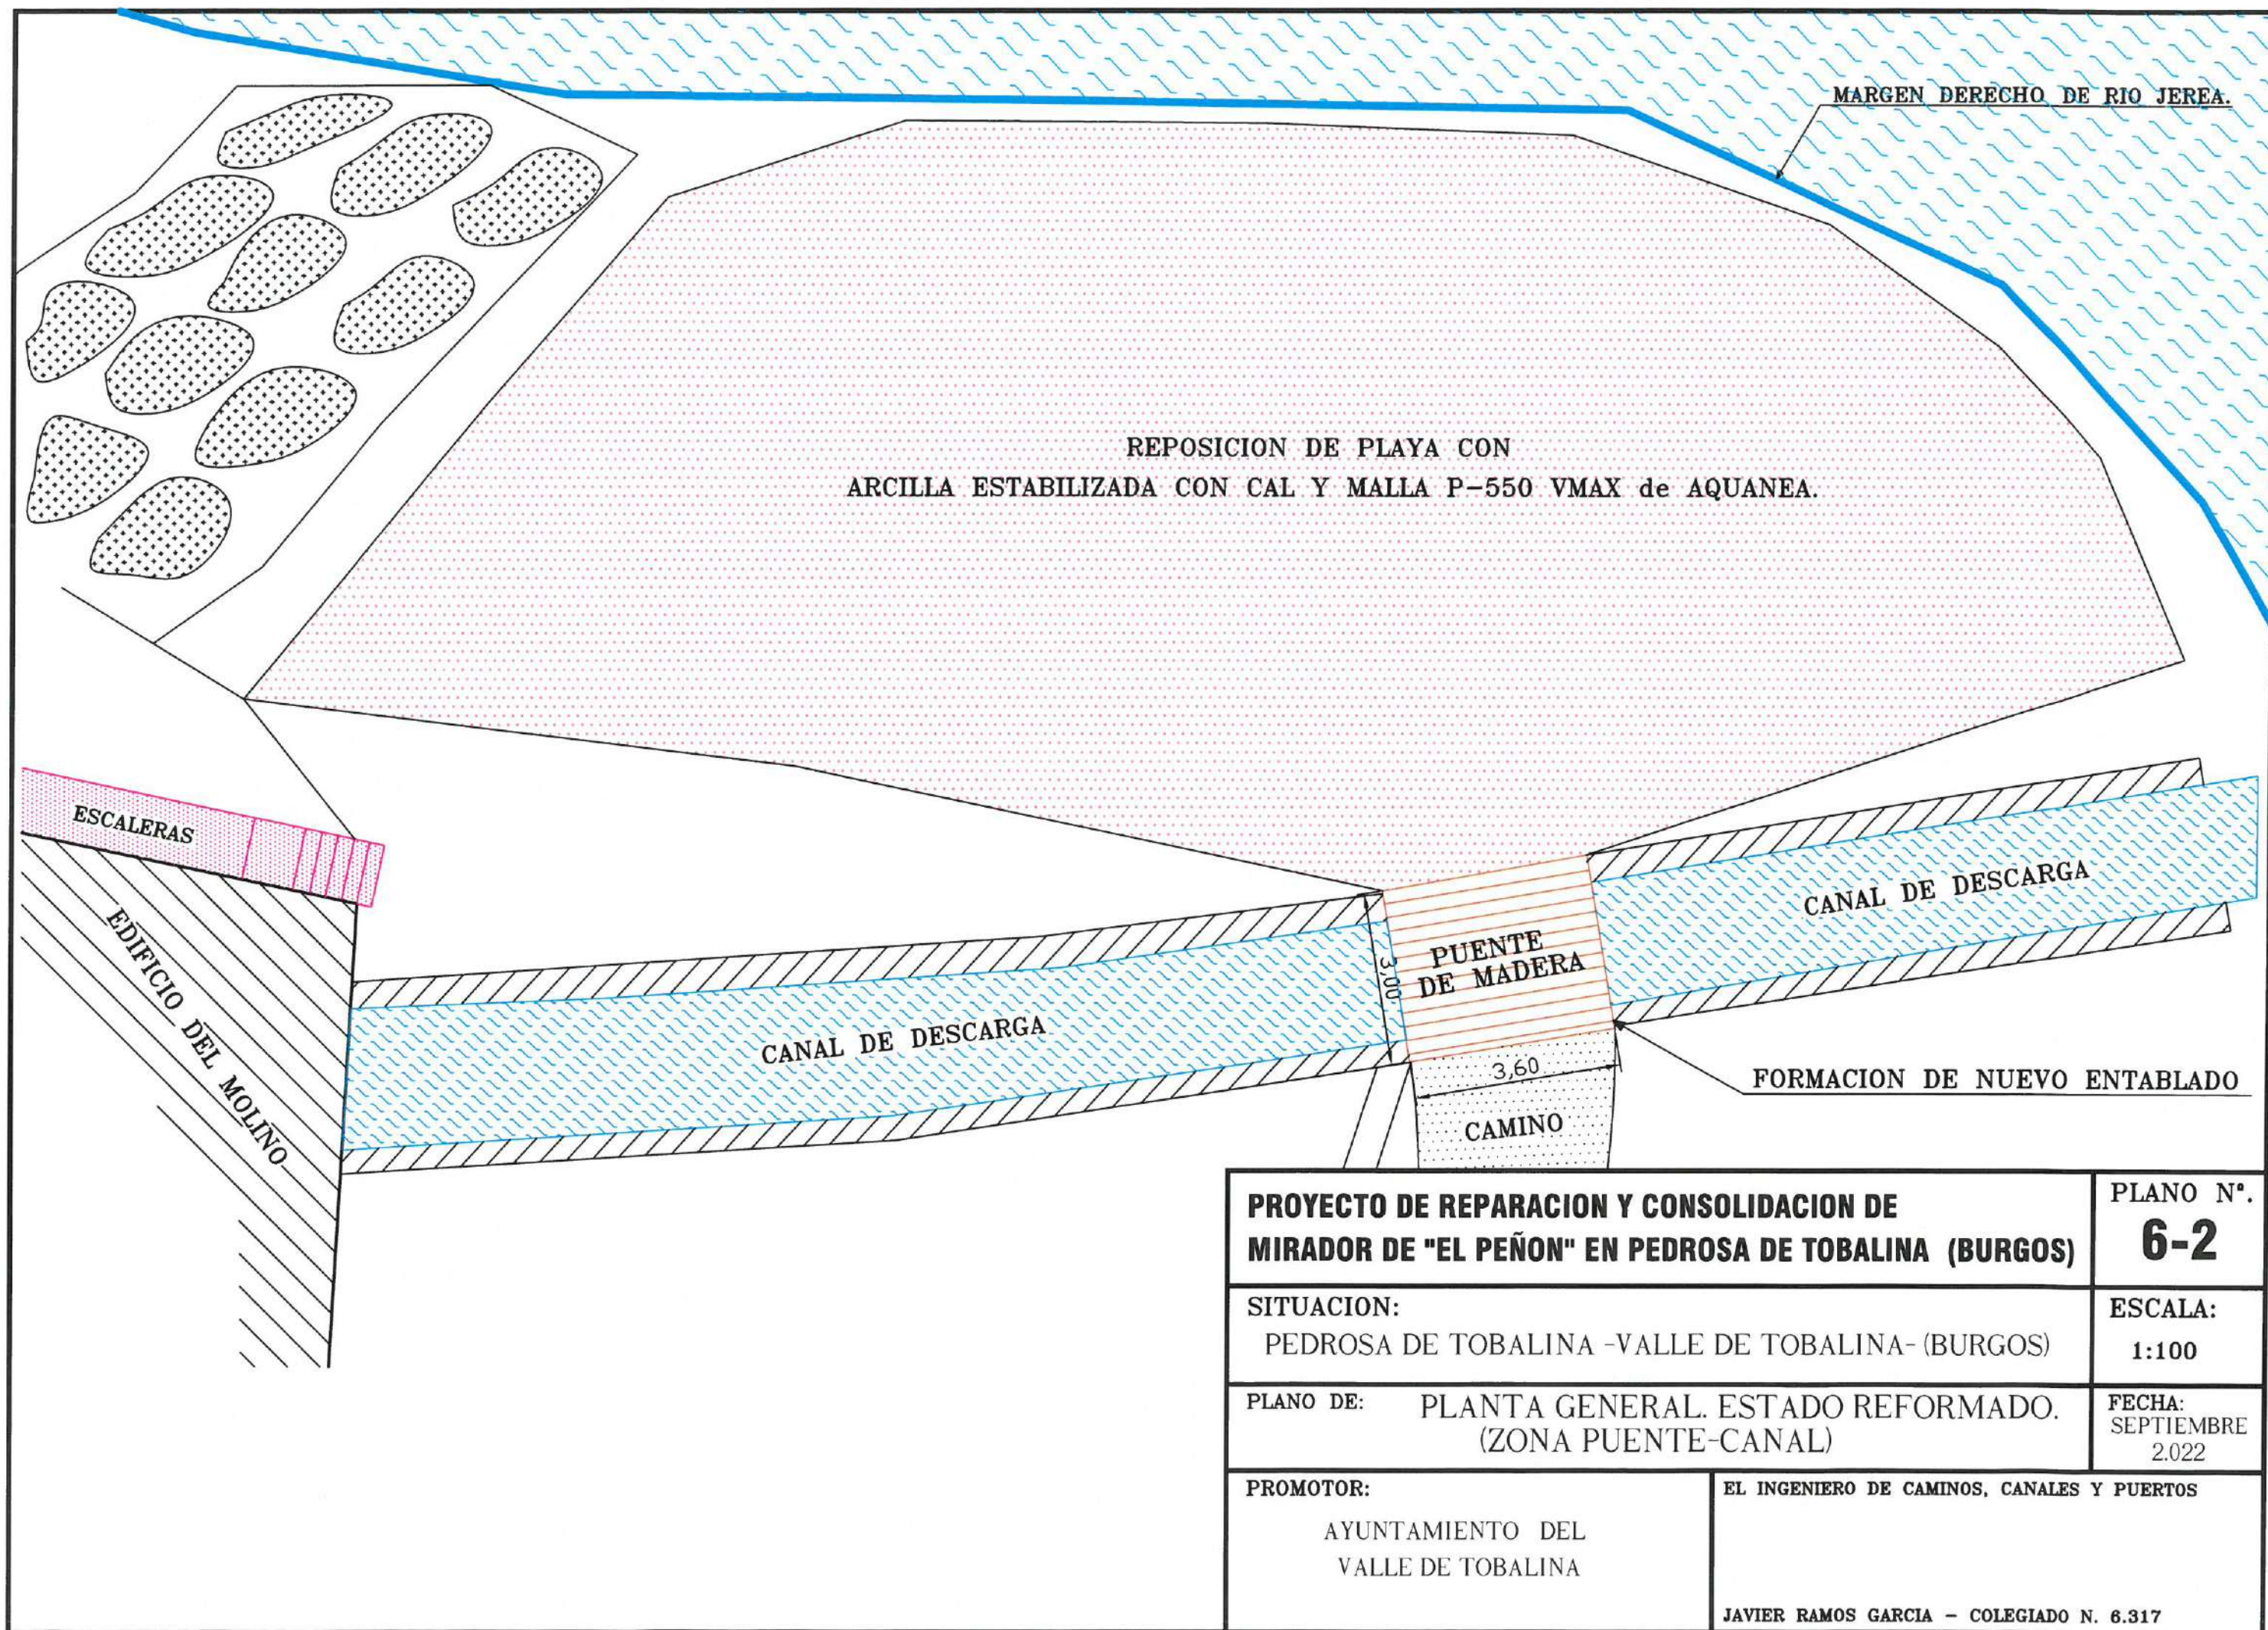


SECCION DEL TERRENO EN ZONA DE PIE
DE MURO DE MAMPOSTERIA DE PIEDRA.

ESCALA 1:50

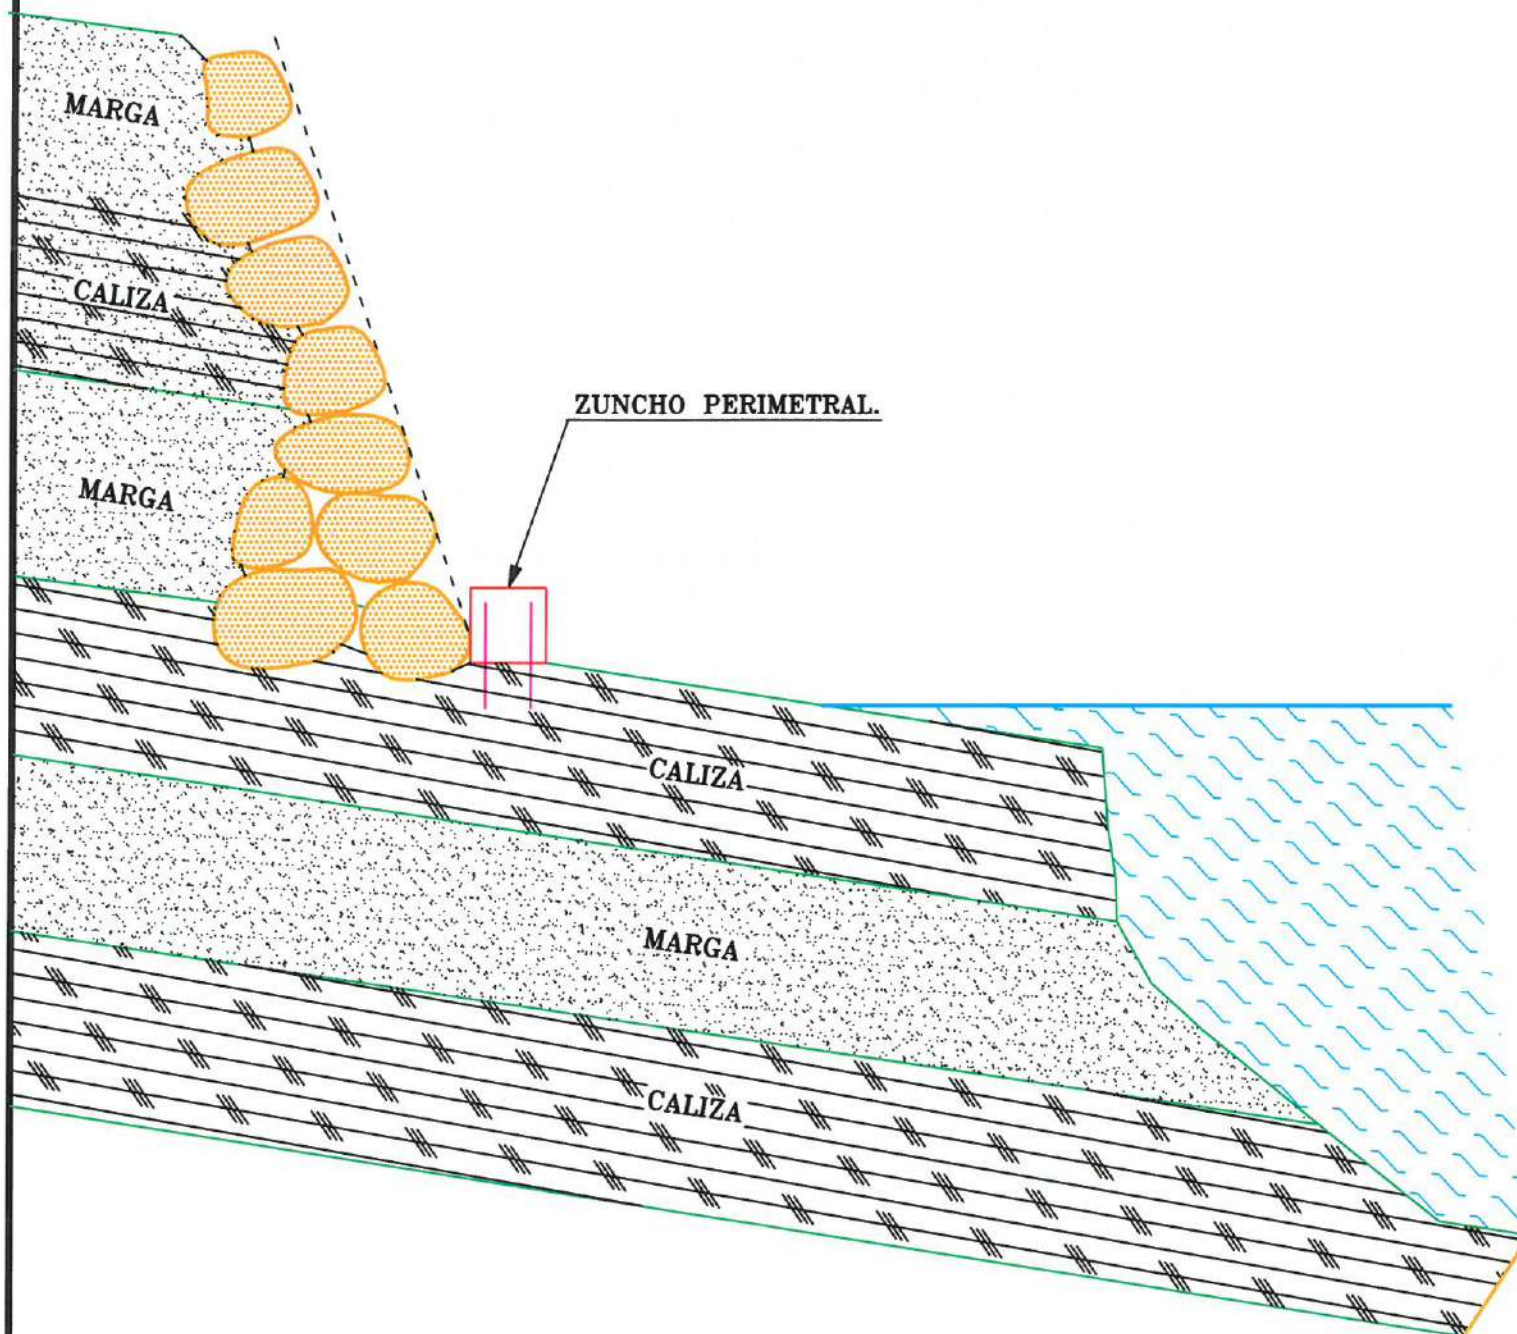

SECCION DE ZUNCHO PERIMETRAL DE H.A.

ESCALA 1:10

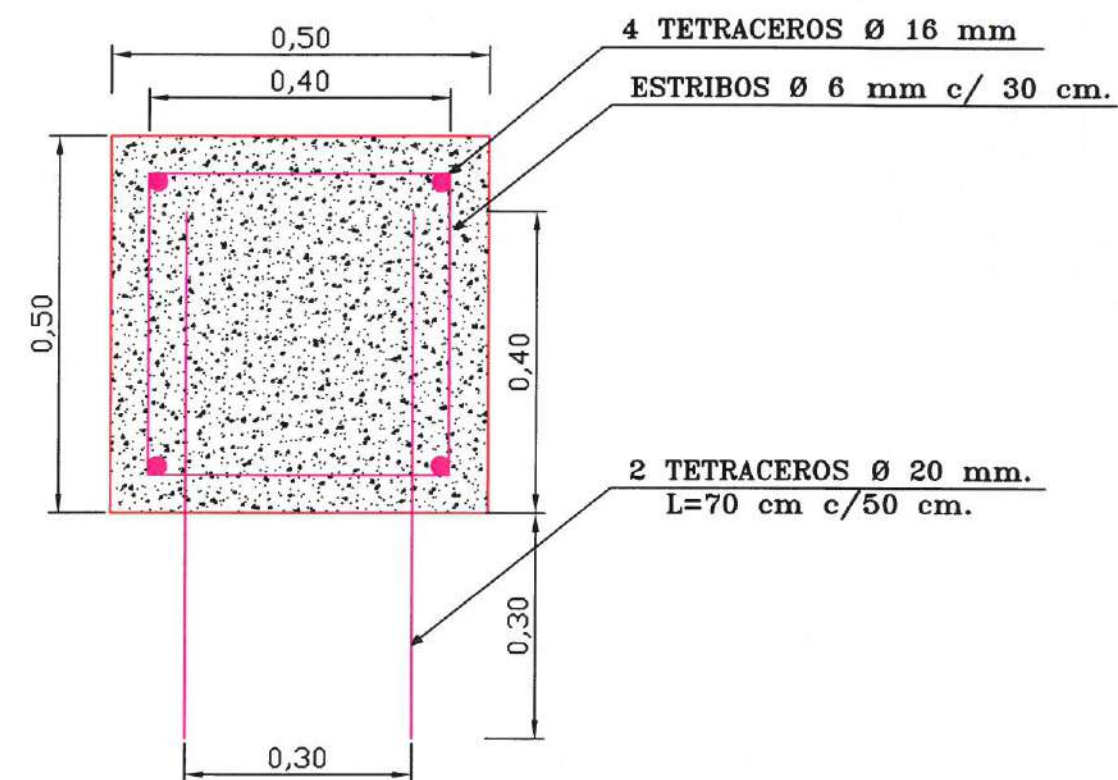

PROYECTO DE REPARACION Y CONSOLIDACION DE
MIRADOR DE "EL PEÑON" EN PEDROSA DE TOBALINA (BURGOS)

6-3

SITUACION:

PEDROSA DE TOBALINA -VALLE DE TOBALINA- (BURGOS)

ESCALAS:

1:50
1:10

PLANO DE:

DETALLES. ZUNCHO PERIMETRAL.
Y SECCION DEL TERRENO.

FECHA:

SEPTIEMBRE
2.022

PROMOTOR:

AYUNTAMIENTO DEL
VALLE DE TOBALINA

EL INGENIERO DE CAMINOS, CANALES Y PUERTOS

JAVIER RAMOS GARCIA - COLEGIADO N. 6.317

108,87

MIRADOR

1,00

MAMPOSTERIA DE PIEDRA.

RELLENO DE HORMIGON.

BERMA

ZUNCHO PERIMETRAL.

106,00

105,00

104,00

103,00

102,00

101,00

100,00



99,80

3,00

1,00

Pte Muros.

PROYECTO DE REPARACION Y CONSOLIDACION DE MIRADOR DE "EL PEÑON" EN PEDROSA DE TOBALINA (BURGOS)		PLANO N°. 7-1
SITUACION: PEDROSA DE TOBALINA -VALLE DE TOBALINA- (BURGOS)		ESCALA: 1:100
PLANO DE: PERFILES 1, 2 y 3. ESTADO REFORMADO.		FECHA: SEPTIEMBRE 2.022
PROMOTOR: AYUNTAMIENTO DEL VALLE DE TOBALINA	EL INGENIERO DE CAMINOS, CANALES Y PUERTOS JAVIER RAMOS GARCIA - COLEGIADO N. 6.317	

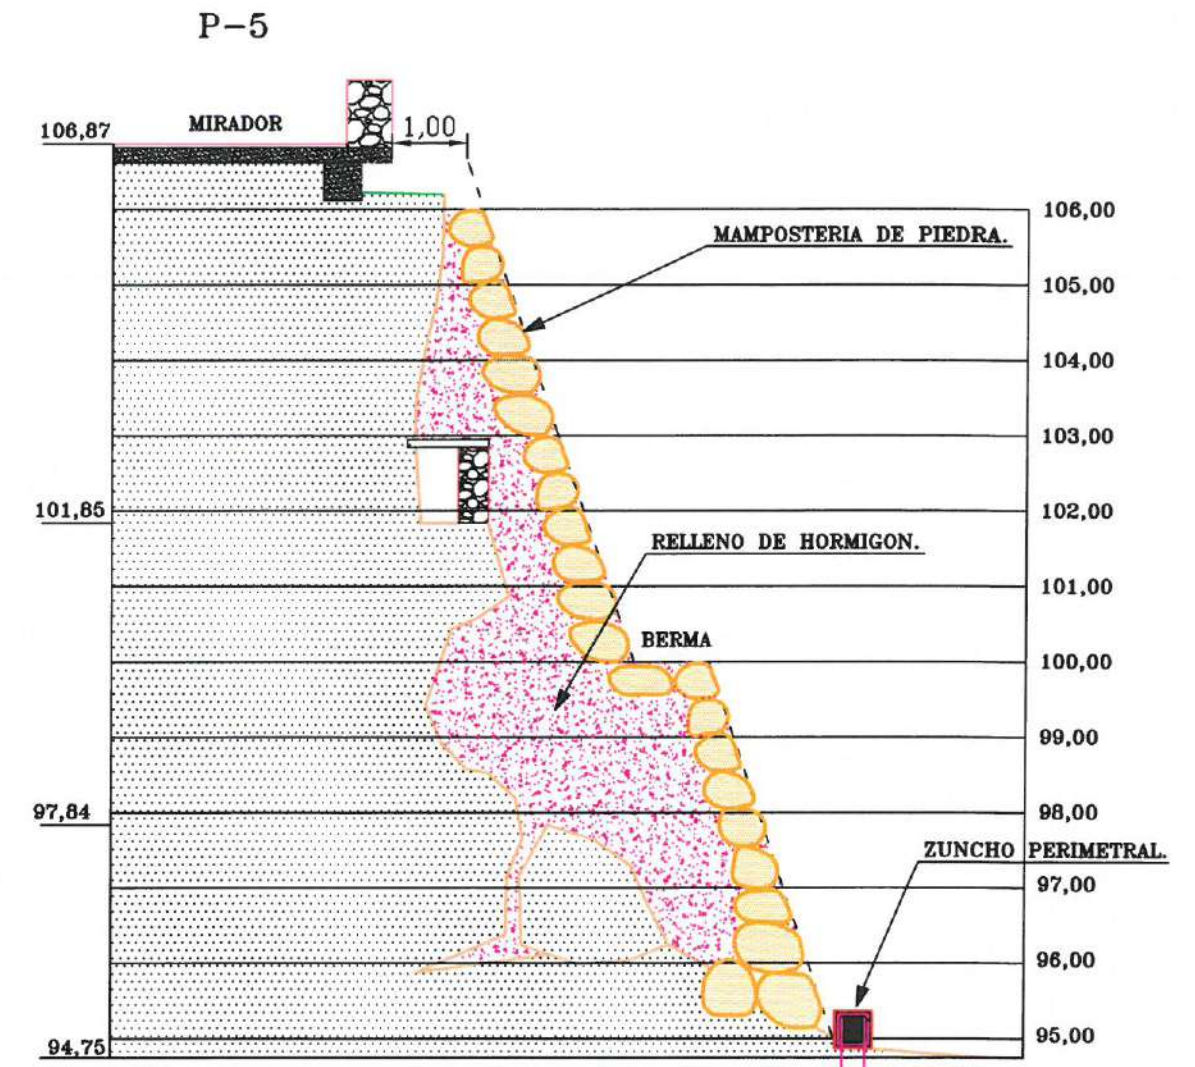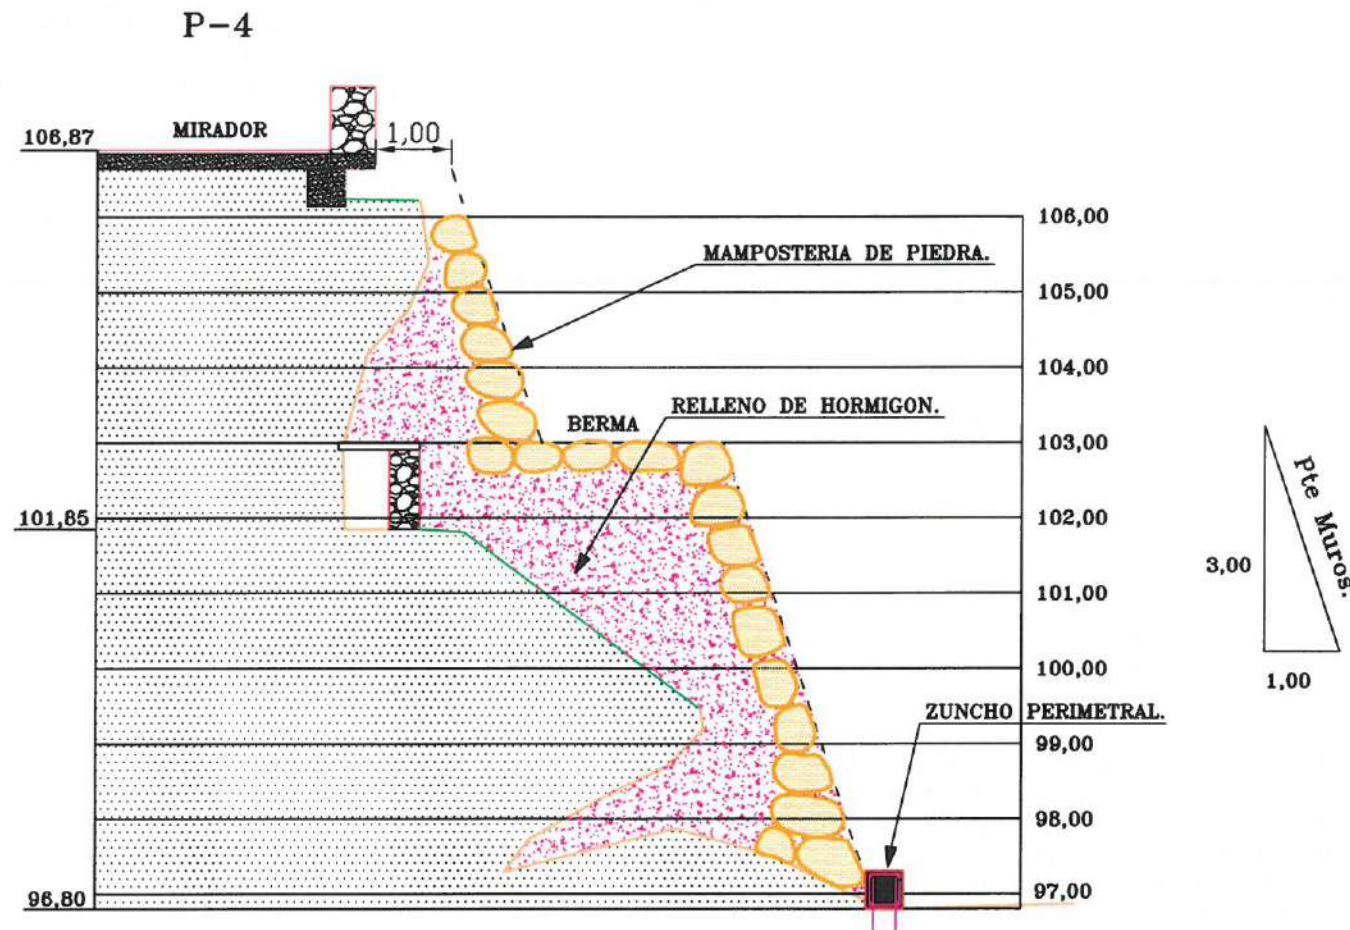

**MEMORIA VALORADA DE REPARACION Y CONSOLIDACION DE
MIRADOR DE "EL PEÑON" EN PEDROSA DE TOBALINA (BURGOS)**

PLANO N°.
7-2

SITUACION:
PEDROSA DE TOBALINA -VALLE DE TOBALINA- (BURGOS)

ESCALA:
1:100



PLANO DE:
PERFILES 4 y 5. ESTADO REFORMADO.

FECHA:
SEPTIEMBRE
2.022

PROMOTOR:
AYUNTAMIENTO DEL
VALLE DE TOBALINA

EL INGENIERO DE CAMINOS, CANALES Y PUERTOS

JAVIER RAMOS GARCIA - COLEGIADO N. 6.317

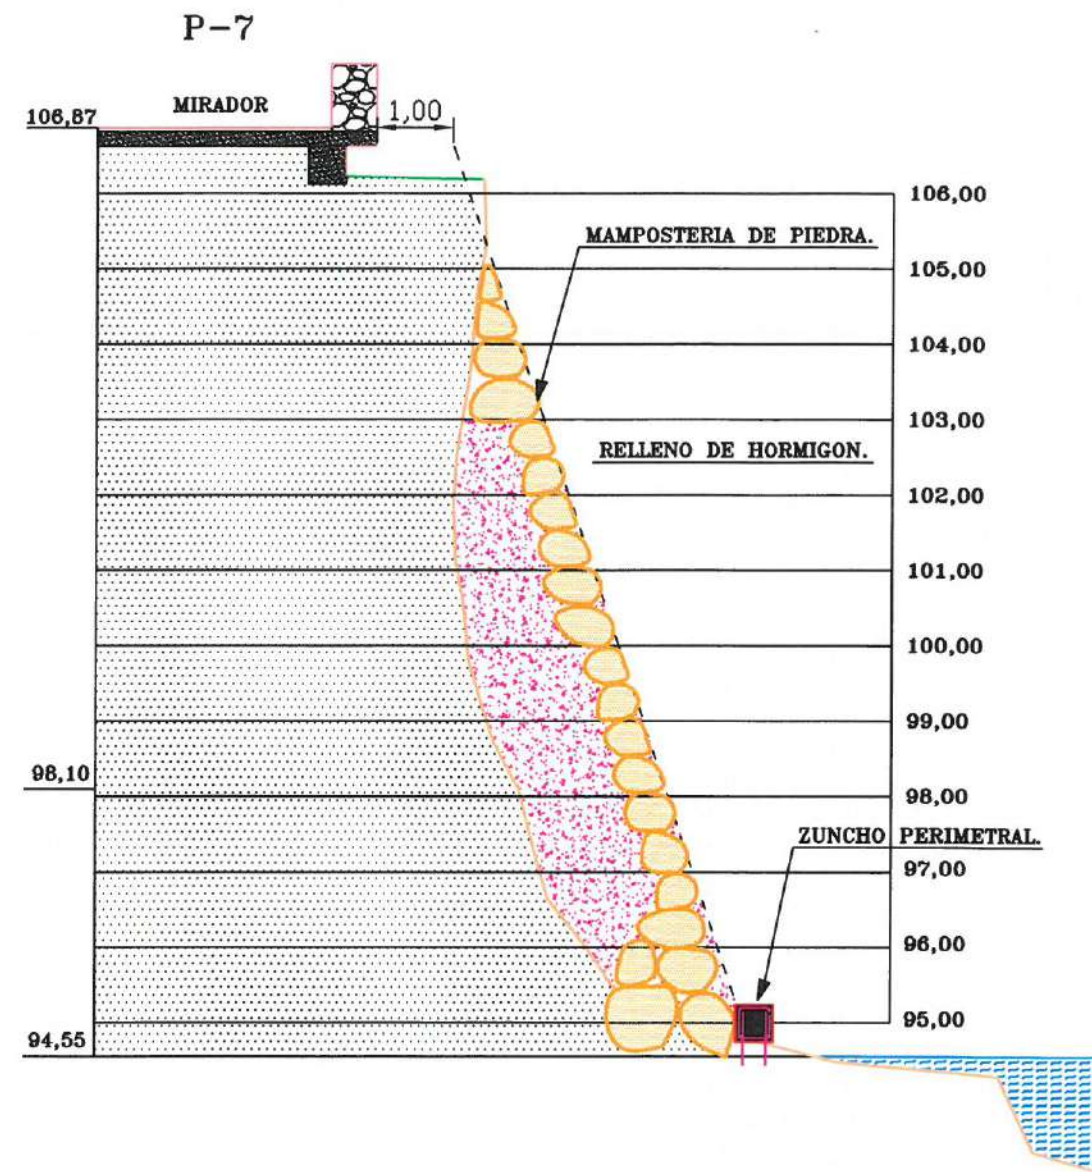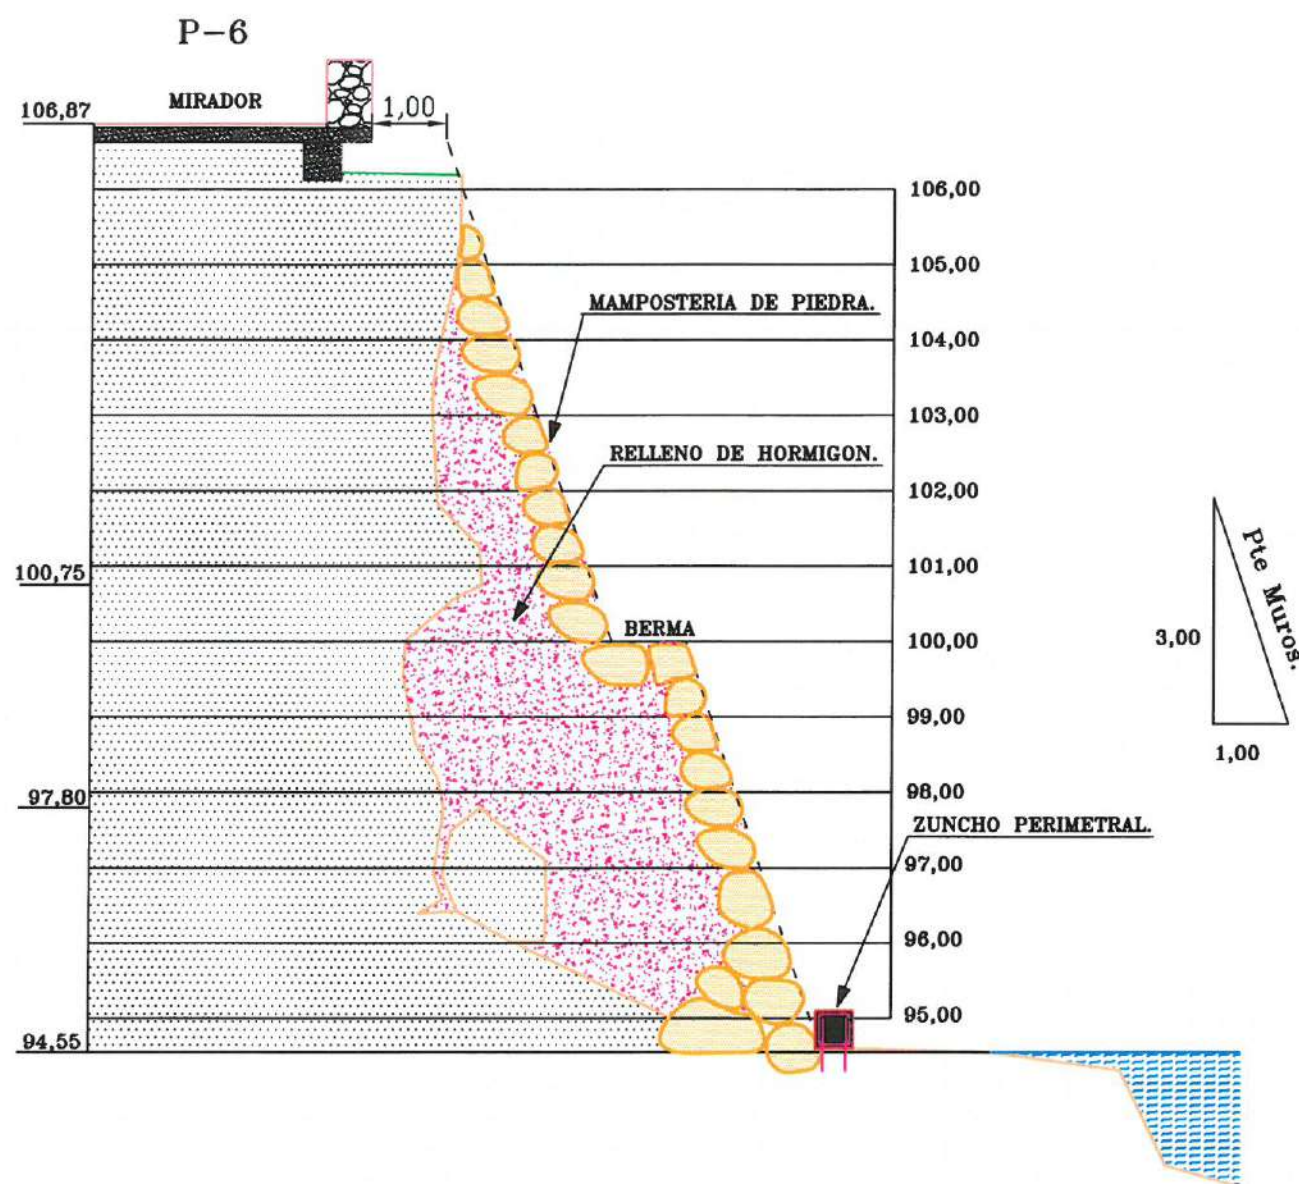

**MEMORIA VALORADA DE REPARACION Y CONSOLIDACION DE
MIRADOR DE "EL PEÑON" EN PEDROSA DE TOBALINA (BURGOS)**

PLANO N°.
7-3

SITUACION:
PEDROSA DE TOBALINA -VALLE DE TOBALINA- (BURGOS)

ESCALA:
1:100

PLANO DE:
PERFILES 6 y 7. ESTADO REFORMADO.

FECHA:
SEPTIEMBRE
2.022

PROMOTOR:
AYUNTAMIENTO DEL
VALLE DE TOBALINA

EL INGENIERO DE CAMINOS, CANALES Y PUERTOS

JAVIER RAMOS GARCIA - COLEGIADO N. 6.317


VISTA GENERAL DE ACCESO. AL FONDO CONGLOMERADOS.




DETALLE DE VISTA GENERAL DE ACCESO. AL FONDO CONGLOMERADOS.



DETALLE CONGLOMERADOS, AL FONDO PIE DE TALUD Y ROCA CONGLOMERADOS SUELTA.

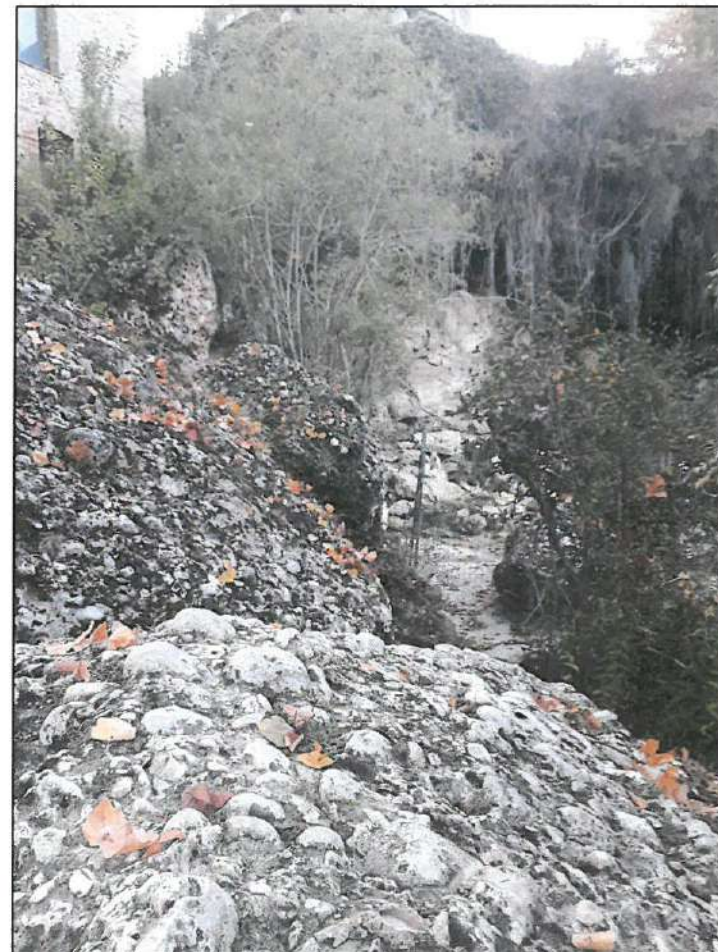

PLAYA EROSIONADA VISTA DESDE LOS CONGLOMERADOS.

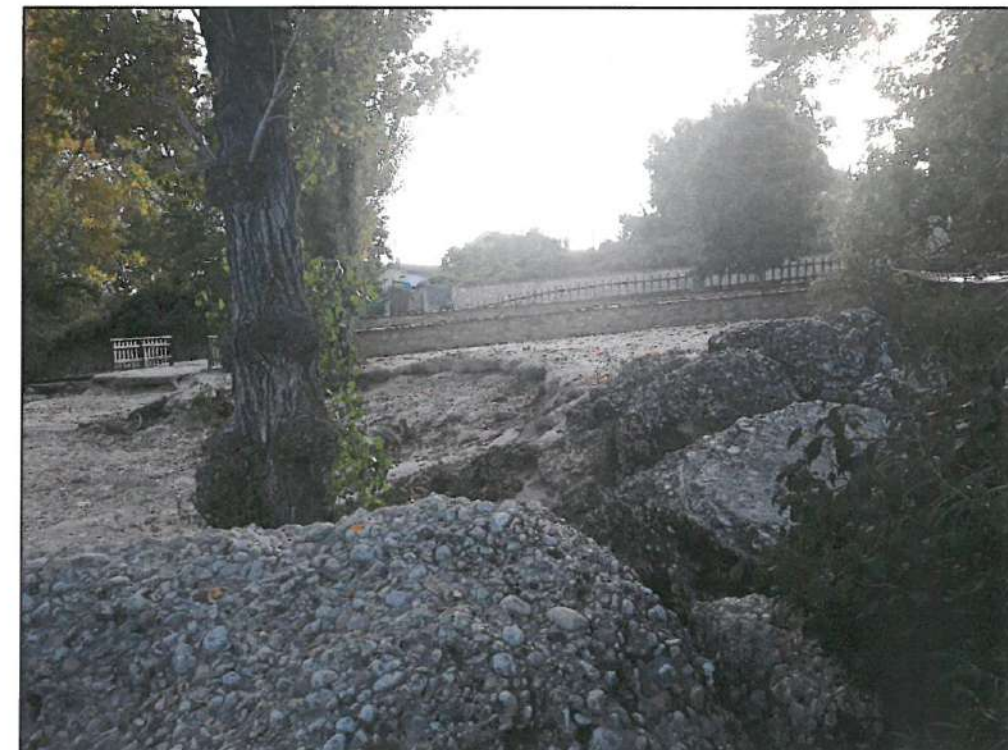

EL INGENIERO DE CAMINOS, CANALES Y PUERTOS

Fdo.: JAVIER RAMOS GARCIA
COLEGIADO N. 6.317

ESCALA GRAFICA:

**PROYECTO DE REPARACION Y CONSOLIDACION DE
MIRADOR DE "EL PEÑON" EN PEDROSA DE TOBALINA (BURGOS)**

PLANO DE: DETALLES ZONAS
DE ACCESO Y PLAYA.

PROMOTOR:
AYUNTAMIENTO DEL
VALLE DE TOBALINA

PLANO N°.

8

FECHA:
SEPTIEMBRE
2.022

CERRAMIENTO EXTERIOR DE CANAL.



CERRAMIENTO INTERIOR DE CANAL.



CERRAMIENTO DE FINCA..



EL INGENIERO DE CAMINOS, CANALES Y PUERTOS Fdo.: JAVIER RAMOS GARCIA COLEGIADO N. 6.317	PROYECTO DE REPARACION Y CONSOLIDACION DE MIRADOR DE "EL PEÑON" EN PEDROSA DE TOBALINA (BURGOS)		PLANO N°. 9
ESCALA GRAFICA:	PLANO DE: DETALLES DE CERRAMIENTOS.	PROMOTOR: AYUNTAMIENTO DEL VALLE DE TOBALINA	FECHA: SEPTIEMBRE 2.022